


BẢN ĐỒ HÀNH CHÍNH HUYỆN THAN UYÊN

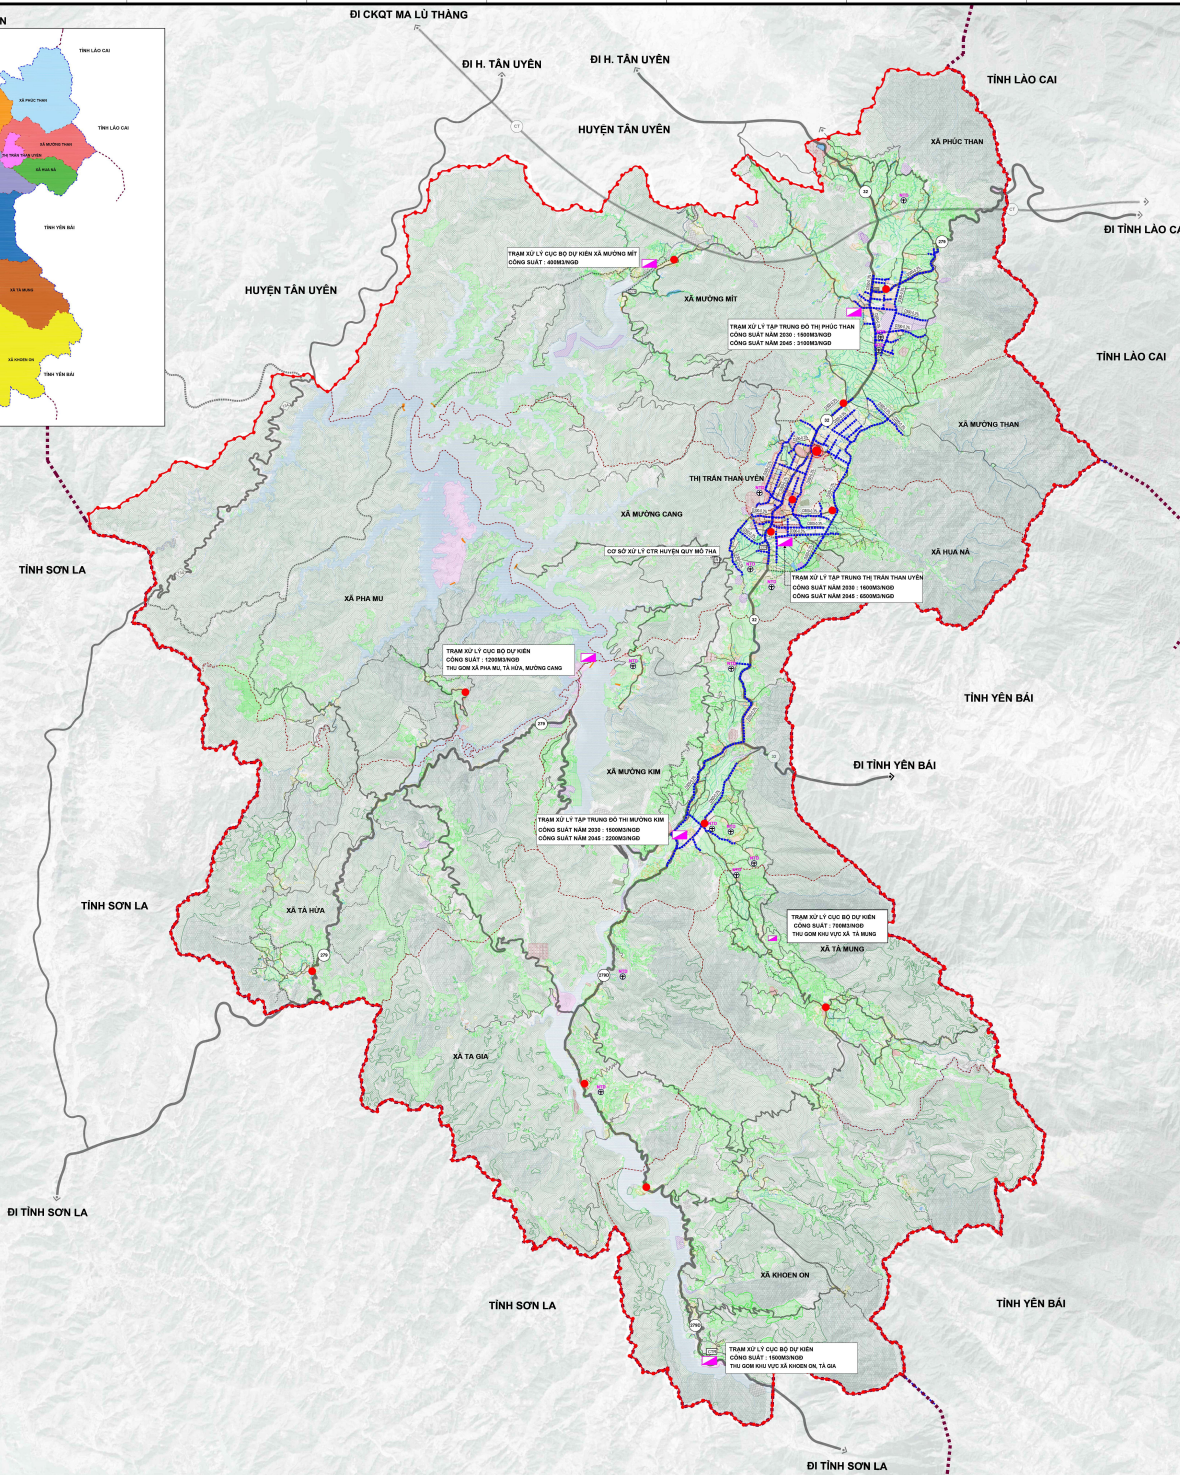

THUYẾT MINH TÓM TẮT

I. Hệ thống thoát nước thải:


- * Khu vực đô thị:
 - Sử dụng hệ thống thoát nước thải riêng, nước thải được thu gom qua hệ thống cống dẫn về trạm xử lý cục bộ.
 - + TT Than Uyên: Hệ thống thoát nước riêng, xây dựng 01 trạm xử lý nước thải sinh hoạt công suất 1.600 m³/ngày (đến năm 2030), giai đoạn 2 nâng công suất lên 6.500 m³/ngày (đến năm 2045).
 - + Đô thị Phúc Thành: Hệ thống thoát nước riêng, xây dựng 01 trạm xử lý nước thải sinh hoạt công suất 1.500 m³/ngày (đến năm 2030), giai đoạn 2 nâng công suất lên 3.100 m³/ngày (đến năm 2045).
 - + Đô thị Mường Kim: Hệ thống thoát nước riêng, xây dựng 01 trạm xử lý nước thải sinh hoạt công suất 2.200 m³/ngày (đến năm 2045).
- * Nước thải nông thôn:
 - Đối với các khu vực trung tâm xã, điểm dân cư tập trung sử dụng hệ thống thoát nước nửa riêng, về lâu dài xây dựng các trạm xử lý tập trung cho các xã.
- * Nước thải công nghiệp:
 - Khu công nghiệp tập trung, nước thải cần được làm sạch theo hai bước: XLNT cục bộ trong nhà máy để làm sạch nước thải tới giới hạn C theo QCVN 40-2011/BTNMT. Làm sạch lần 2 tại trạm XLNT tập trung của khu, công nghiệp đạt tới giới hạn B theo QCVN 40-2011/BTNMT trước khi xả ra môi trường bên ngoài.
 - Nước thải tiểu thủ công nghiệp, các xí nghiệp phân tán phải xử lý sơ bộ đạt tiêu chuẩn C theo TCVN 40-2011/BTNMT trước khi đầu nối vào hệ thống thoát nước chung.
- * Nước thải y tế: Nước thải y tế xử lý đạt QCVN28/2010/BTNMT.

II. Quản lý chất thải rắn:

- Xây dựng mới một Cơ sở xử lý chất thải rắn cấp huyện tại xã Mường Cang xử lý CTR sinh hoạt cho địa bàn huyện Than Uyên, quy mô diện tích khoảng 7 ha. Vị trí trên cơ sở cải tạo, mở rộng bãi chôn lấp chất thải rắn hiện hữu của huyện.
- Bố trí trạm trung chuyển chất thải rắn cố định cho các đô thị và trung tâm xã, các điểm dân cư nông thôn, quy mô 500-1000 m²/trạm. Công suất ≤100 tấn/ngày, bán kính phục vụ ≤ 10km. CTR lưu trữ không quá 1 ngày, sau đó vận chuyển về Cơ sở xử lý CTR của huyện tại xã Mường Cang.

III. Quản lý nghĩa trang:

- Đối với nghĩa trang hiện có: Tiến hành lập quy hoạch xây dựng tại đảm bảo đúng các quy định, quy phạm hiện hành về chỉ tiêu đất nghĩa trang, vệ sinh môi trường, hạ tầng kỹ thuật. Đầu tư xây dựng hạ tầng kỹ thuật trong nghĩa trang đồng bộ, từng bước áp dụng các công nghệ tăng hiện đại. Đối với khu vực đô thị, có trình duyệt việc chôn cất hung táng, cải tạo các nghĩa trang này thành công viên nghĩa trang hoặc di dời nếu có nhu cầu đất xây dựng.
- Nghĩa trang quy hoạch mới:
 - + Mỗi đô thị dự kiến quy hoạch nghĩa trang tập trung riêng (nếu hai hoặc nhiều đô thị gần nhau thì sử dụng chung một nghĩa trang). Công nghệ táng là địa táng (hung táng, cát táng).
 - + Ngoài ra, tại khu vực nông thôn, mỗi xã có quy hoạch nghĩa trang tập trung riêng, tuân thủ theo quy hoạch nông thôn mới đã phê duyệt.

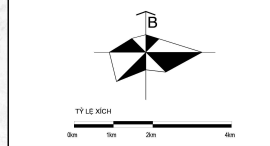

KÝ HIỆU:

- HƯỞNG NƯỚC CHÁY
- HƯỞNG NƯỚC CHÁY
- TRẠM XỬ LÝ TẬP TRUNG
- CƠ SỞ XỬ LÝ CTR TẬP TRUNG
- NGHĨA TRANG NHÂN DÂN TẬP TRUNG
- ĐIỂM TÁP VẾT RÁC
- CAO ĐỘ SAN NỀN THIẾT KẾ
- CAO ĐỘ SAN NỀN TỰ NHIÊN
- ĐƯỜNG KINH (MM) - ĐỘ ĐỐC
- CHIỀU DÀI (M)

Cơ quan phê duyệt:
ỦY BAN NHÂN DÂN TỈNH LAI CHÂU

Kiểm theo Quyết định số .../QĐ-UBND ngày ... tháng ... năm 2024

Cơ quan thẩm định:
SỞ XÂY DỰNG TỈNH LAI CHÂU

Kiểm theo Báo cáo thẩm định số .../BC-SXD ngày ... tháng ... năm 2024

Cơ quan trình duyệt:
ỦY BAN NHÂN DÂN HUYỆN THAN UYÊN

Kiểm theo To trình số .../TTr-UBND ngày ... tháng ... năm 2024

Cơ quan và đơn vị chủ trì thực hiện:
ỦY BAN NHÂN DÂN HUYỆN THAN UYÊN

Kiểm theo To trình số .../TTr-BQL ngày ... tháng ... năm 2024

Công trình - Địa điểm:
QUY HOẠCH XÂY DỰNG VÙNG HUYỆN THAN UYÊN, TỈNH LAI CHÂU ĐẾN NĂM 2045 (BẢN KHIỂN HUYỆN THAN UYÊN, TỈNH LAI CHÂU)

Tên bản vẽ:
BẢN ĐỒ ĐỊNH HƯỚNG THOÁT NƯỚC THẢI, QUẢN LÝ CHẤT THẢI RẮN VÀ NGHĨA TRANG

Số bản vẽ	QH-10	TÊN	TH-1	Họ tên thành
THIẾT KẾ	KS. NGUYỄN VĂN LONG	FIT 1A0	4/2024	
CHỦ TRÌ	THS.KS. PHAN KHÁNH ĐIỆP			
CHỦ NHIỆM	THS.KS. NGUYỄN KHẮC NHẬT			
QL/KY THUẬT	THS. KS. NGUYỄN VĂN CHÍ			
GIÁM ĐỐC VIỆN				

THS.KTS: **VŨ HỒNG SƠN**

VĂN QUÝ HOẠCH KỸ THUẬT VÀ NÔNG THÔN QUỐC GIA
VIỆN QUÝ HOẠCH XÂY DỰNG PHÁT TRIỂN NÔNG THÔN - RUDP
TRUNG ƯƠNG - VIỆT NAM
Số điện thoại: 0362.2525.252
Email: info@quyhoach.vn
Website: www.quyhoach.vn

BẢN ĐỒ ĐỊNH HƯỚNG THOÁT NƯỚC THẢI, QUẢN LÝ CHẤT THẢI RẮN VÀ NGHĨA TRANG QH-10