


**SƠ ĐỒ KHU ĐẤT ĐĂNG KÝ KẾ HOẠCH SỬ DỤNG ĐẤT NĂM 2024 HUYỆN THAN UYÊN**

DỰ ÁN  
 ĐỊA ĐIỂM: TẠI XÃ PHA MU - HUYỆN THAN UYÊN - TỈNH LAI CHÂU

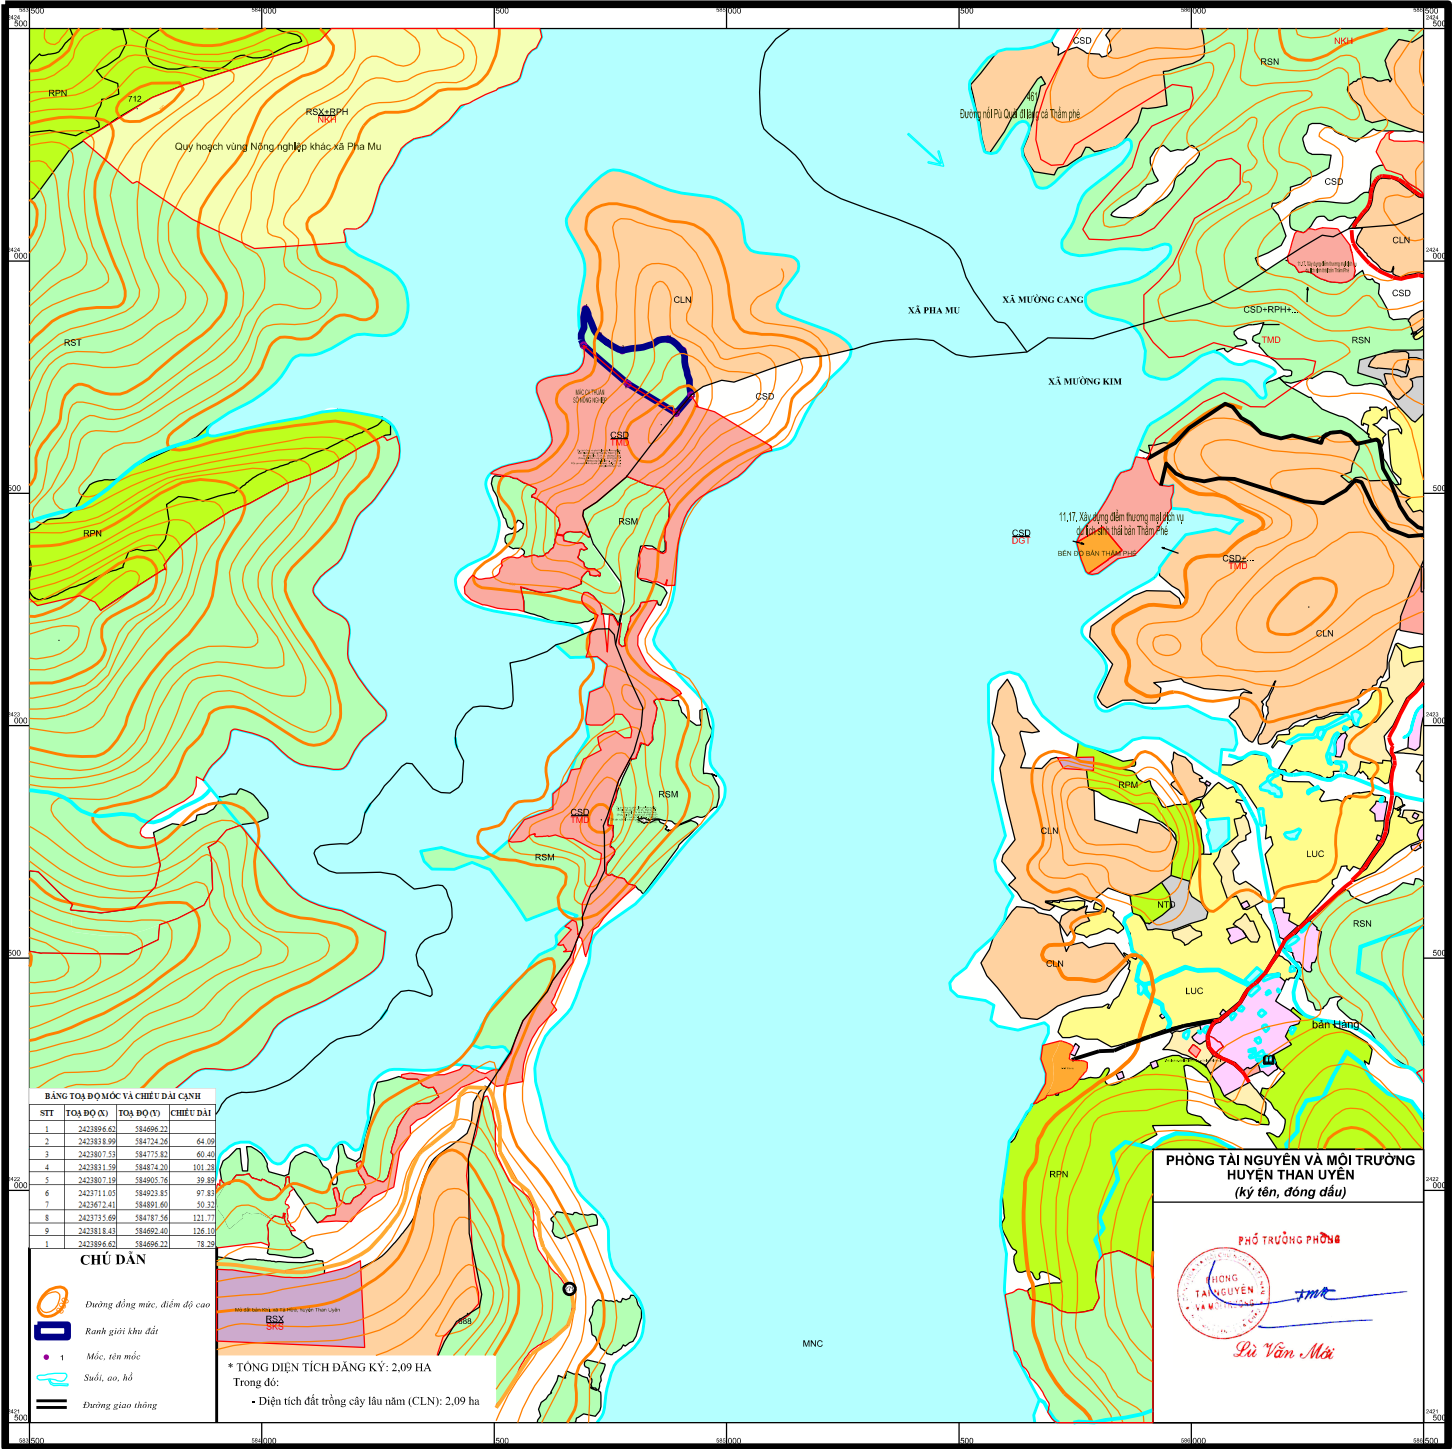

**BẢNG TỌA ĐỘ MỐC VÀ CHIỀU DÀI CẠNH**

STT	TỌA ĐỘ (X)	TỌA ĐỘ (Y)	CHIỀU DÀI
1	2423896.62	584696.22	
2	2423838.99	584724.26	64.00
3	2423807.51	584751.82	60.40
4	2423831.10	584874.20	101.20
5	2423802.19	584905.76	39.89
6	2423711.05	584923.85	97.83
7	2423672.41	584891.60	69.25
8	2423715.69	584787.56	121.71
9	2423818.41	584692.40	156.10
1	2423896.62	584696.22	78.20

- CHỦ ĐÁN**
- Đường đồng mức, điểm độ cao
  - Ranh giới khu đất
  - Mốc, tên mốc
  - Sụt, ao, hồ
  - Đường giao thông

**\* TỔNG DIỆN TÍCH ĐĂNG KÝ: 2,09 HA**  
 Trong đó:  
 • Diện tích đất trồng cây lâu năm (CLN): 2,09 ha

**PHÒNG TÀI NGUYÊN VÀ MÔI TRƯỜNG  
 HUYỆN THAN UYÊN**  
 (ký tên, đóng dấu)

PHÓ TRƯỞNG PHÒNG

HỒN TÀI NGUYÊN VÀ MÔI TRƯỜNG THAN UYÊN

*Pu Văn Mối*

**TỶ LỆ 1:5000**  
 1 cm trên bản đồ bằng 50 m trên thực địa