
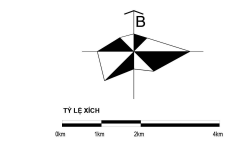
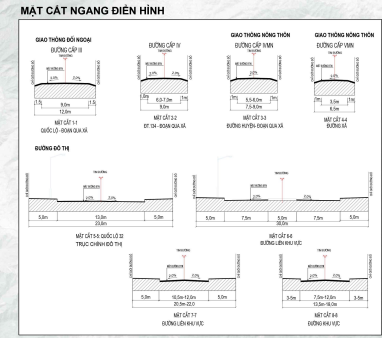


BẢN ĐỒ HÀNH CHÍNH HUYỆN THAN UYÊN

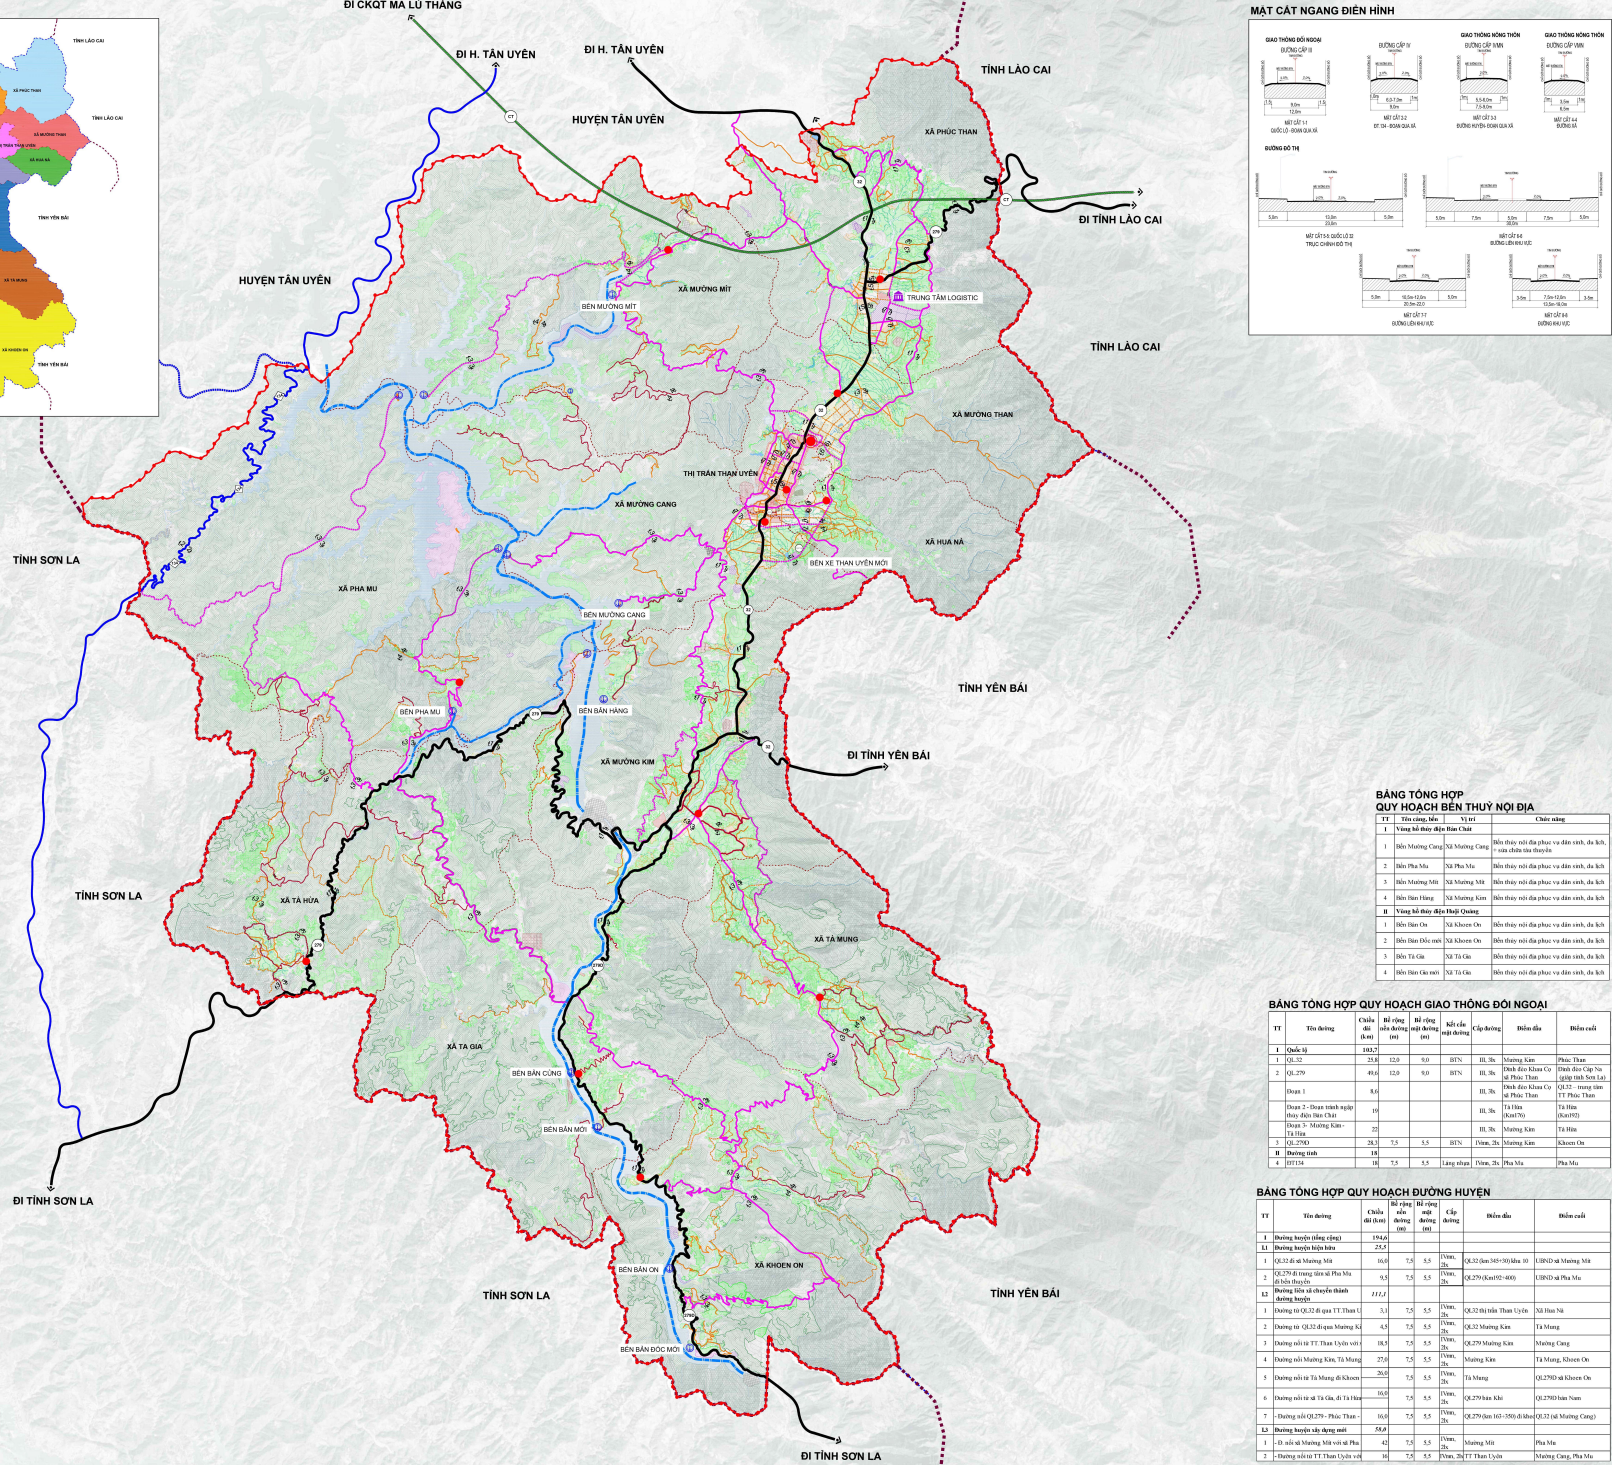

KÝ HIỆU:

	CAO TỐC
	QUỐC LỘ
	ĐƯỜNG TỈNH
	ĐƯỜNG LIÊN XÃ, ĐƯỜNG XÃ
	ĐƯỜNG LIÊN BẢN, TRỤC BẢN
	CÔNG TRÌNH CẦU
	BẾN XE
	ĐƯỜNG THỦY NỘI ĐỊA
	BẾN THUYỀN
	TRUNG TÂM LOGISTIC

BẢNG TỔNG HỢP QUY HOẠCH BẾN THỦY NỘI ĐỊA

TT	Tên công trình	Vị trí	Chức năng

BẢNG TỔNG HỢP QUY HOẠCH GIAO THÔNG ĐỐI NGOÀI

TT	Tên đường	Chiều dài (km)	Bề rộng (m)	Bề rộng mặt đường (m)	Cấp độ	Điểm đầu	Điểm cuối

BẢNG TỔNG HỢP QUY HOẠCH ĐƯỜNG HUYỆN

TT	Tên đường	Chiều dài (km)	Bề rộng (m)	Bề rộng mặt đường (m)	Cấp độ	Điểm đầu	Điểm cuối	

Cơ quan phê duyệt: **ỦY BAN NHÂN DÂN TỈNH LAI CHÂU**
 Căn cứ theo Quyết định số .../QĐ-UBND ngày ... tháng ... năm 2024

Cơ quan thẩm định: **SỞ XÂY DỰNG TỈNH LAI CHÂU**
 Căn cứ theo Báo cáo thẩm định số .../BC-SXD ngày ... tháng ... năm 2024

Cơ quan trình duyệt: **ỦY BAN NHÂN DÂN HUYỆN THAN UYÊN**
 Căn cứ theo To trình số .../TT-UBND ngày ... tháng ... năm 2024



