


- ★ TRỤ SỞ UBND XÃ
- TRẠM Y TẾ
- ⊙ THƯƠNG MẠI DỊCH VỤ
- ▲ TRƯỜNG THCS
- ⊙ TRƯỜNG TIỂU HỌC
- TRƯỜNG MẦM NON
- ⊙ ĐIỂM TẬP TRUNG CTR
- ⊙ TRẠM HÀ THỂ
- ⊙ NHÀ MÁY THỦY ĐIỆN
- CẦU
- ĐẬP NƯỚC
- BÈ CẤP NƯỚC SINH HOẠT
- BÈN THỖY NỘI ĐỊA
- NHÀ VĂN HÓA
- SÂN THỂ THAO
- ⊙ NGHĨA TRANG
- DUƠNG QUỐC LỘ
- DUƠNG GIAO THÔNG XÃ
- DUƠNG GIAO THÔNG QUY HOẠCH KINH MƯỜNG
- RANH GIỚI KHU TRUNG TÂM
- RANH GIỚI LẬP QUY HOẠCH
- DUƠNG ĐIỆN 35 KV
- DUƠNG ĐIỆN 220V
- DUƠNG ĐỒNG MỨC CẦU VÀ GHI CHỈ ĐỘ CAO BÌNH ĐỘ
- DUƠNG ĐỒNG MỨC CON
- ĐIỂM ĐO CAO

OM:01
2.37

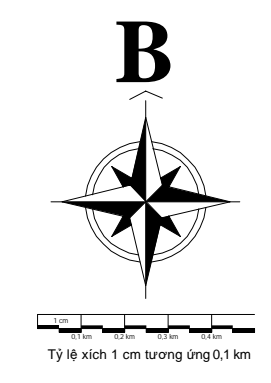

TỈNH SON LA

XÃ TÀ GIA



XÃ TÀ MUNG

TỈNH YÊN BÁI


- KY HIỆU: HẠNG MỤC QUY HOẠCH
- BT: Bản dự kiến
- DNA: Bản quy hoạch
- DNA: Bản dự kiến
- DQT: Quy hoạch
- NH: Núi sơn thạc
- TL: Thủy lực

Ký hiệu sử dụng đất


HÌNH TRẠNG	QUY HOẠCH
	ĐẤT XỬ LÝ CHẤT THẢI RÁN
	ĐẤT NGHĨA ĐỊA
	ĐẤT HÀ TẶNG KỸ THUẬT KHÁC
	ĐẤT SÔNG NGÒI, KÊNH RẠCH, MẶT NƯỚC CHUYÊN DỤNG

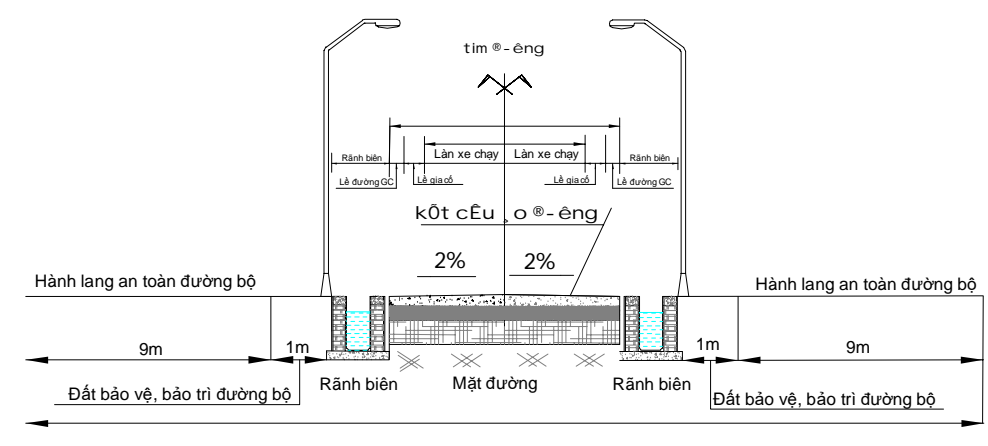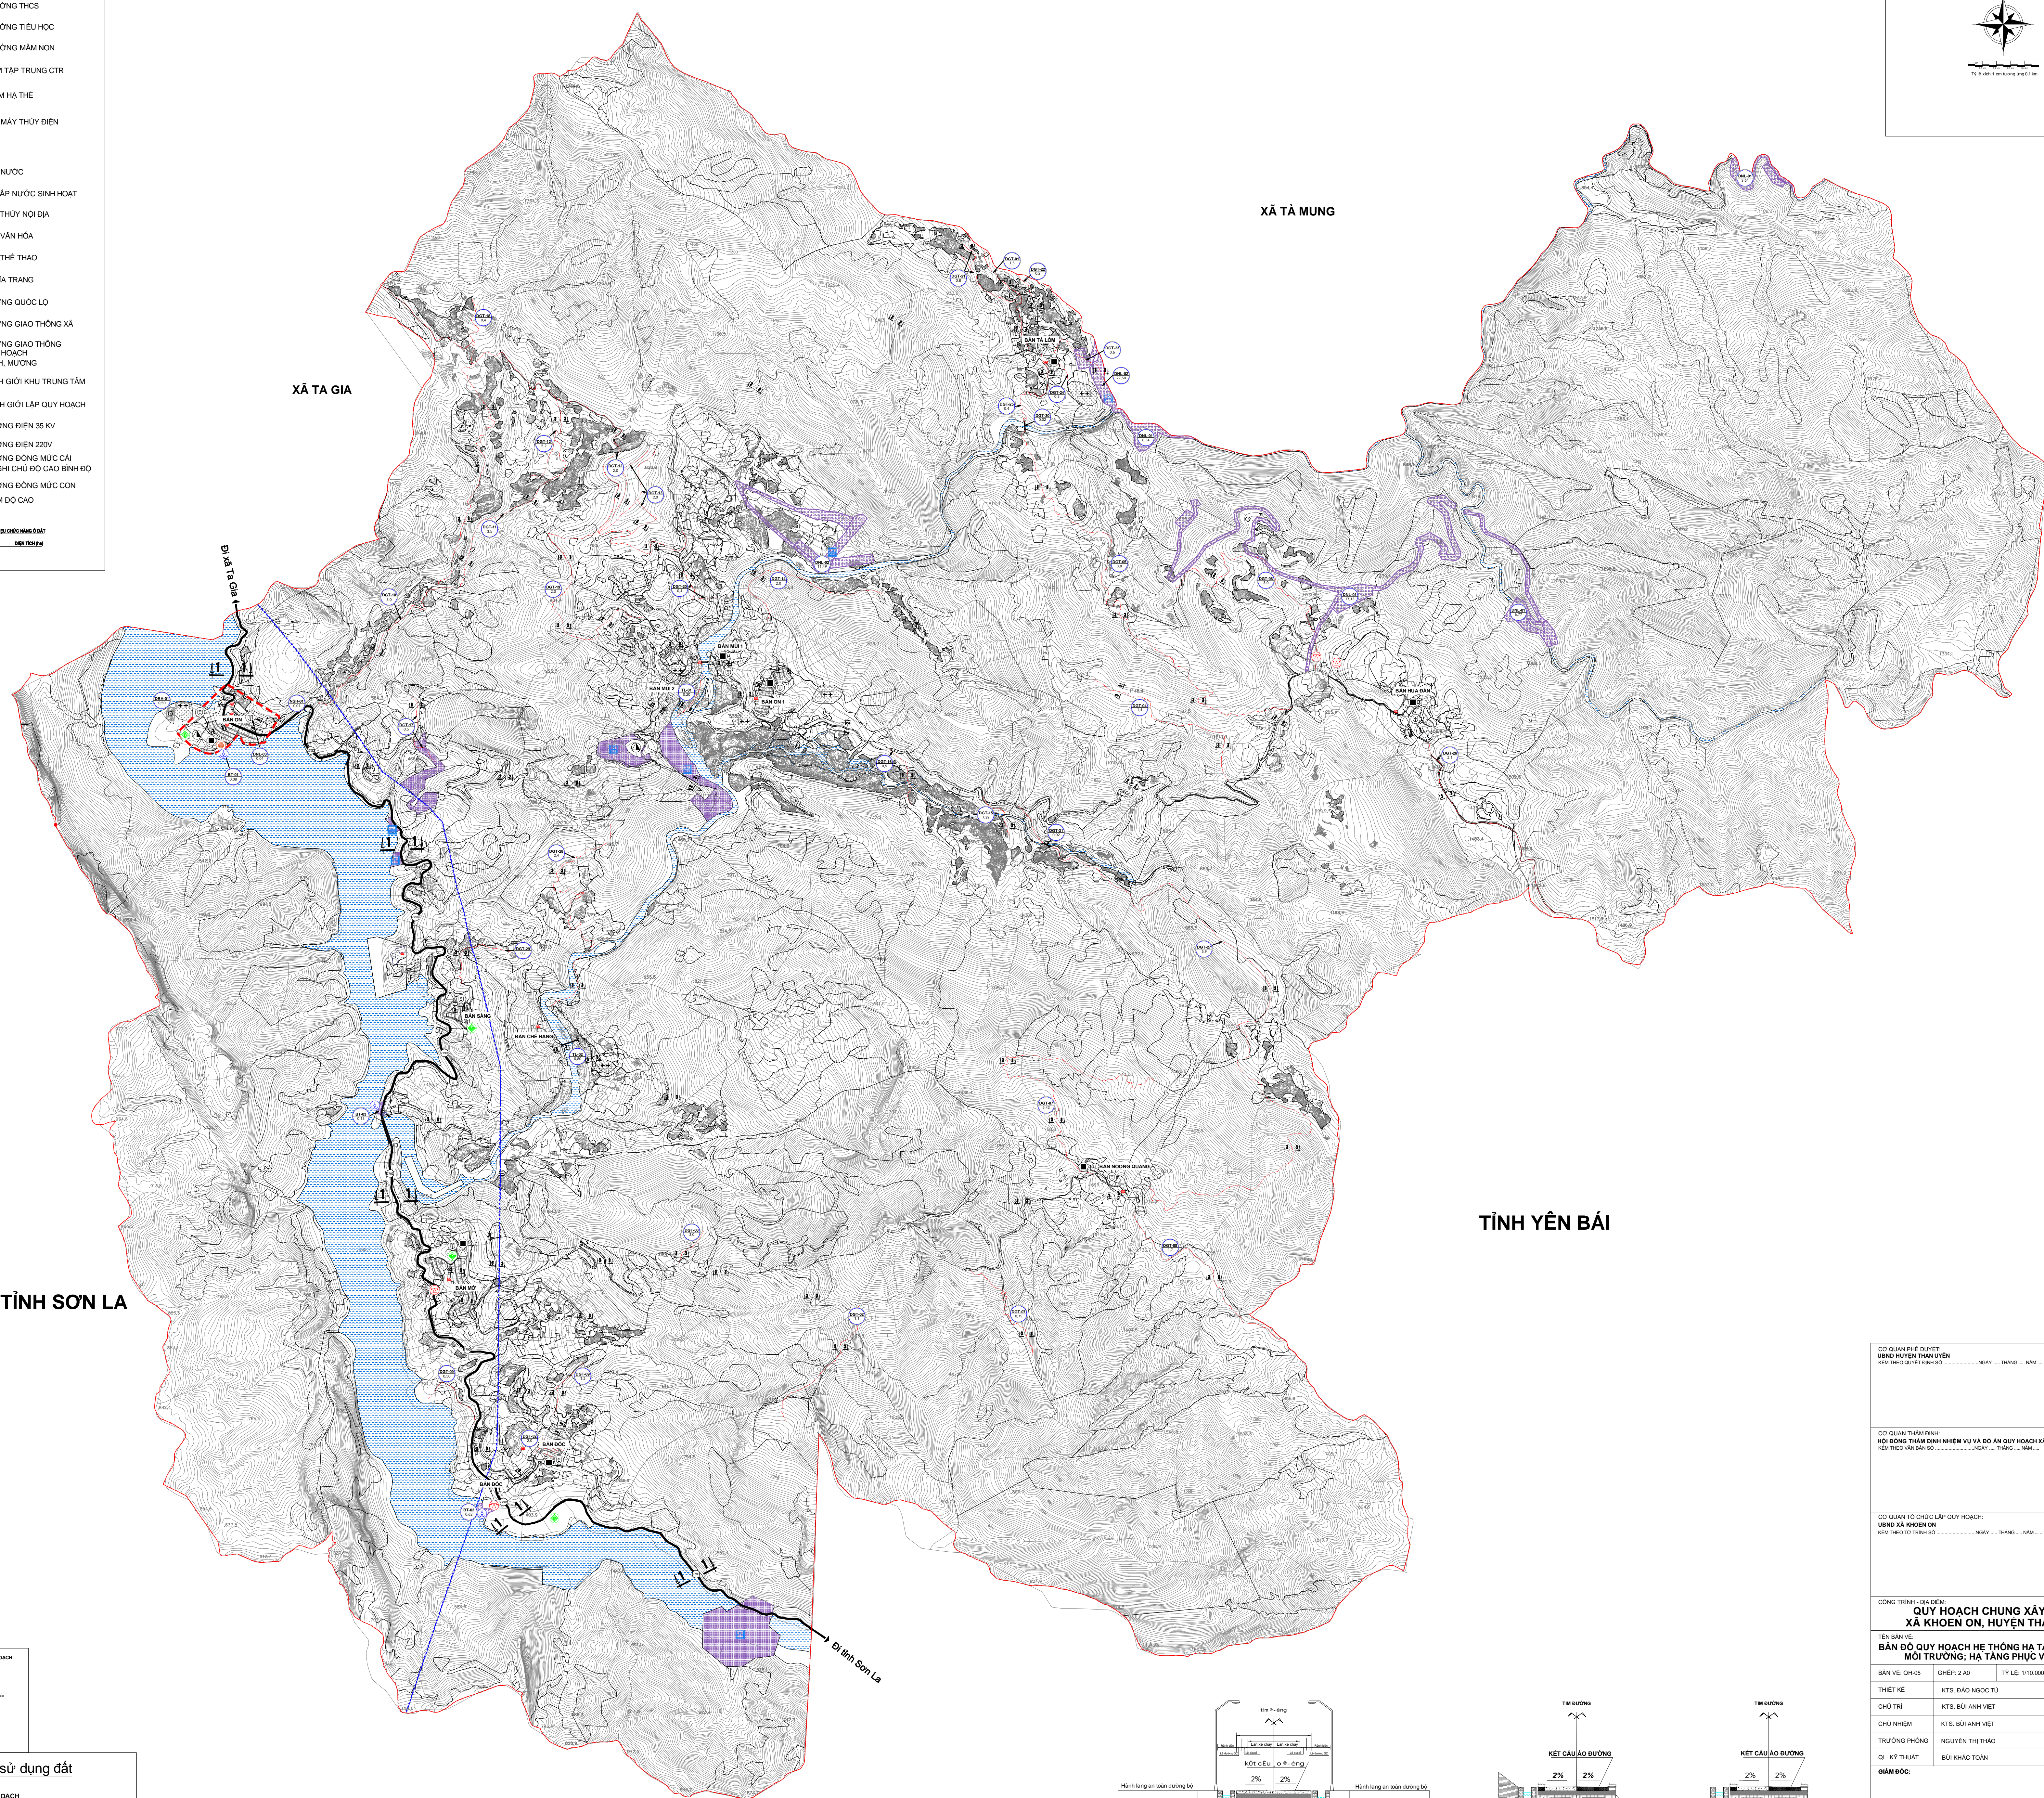

MẶT CẮT 1-1(ĐƯỜNG QUỐC LỘ NGOÀI ĐÔ THỊ)

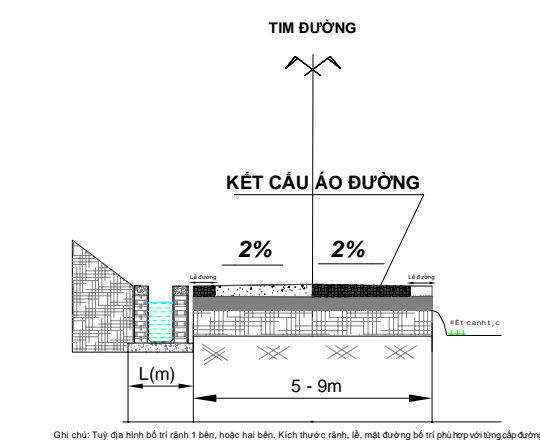

MẶT CẮT 2 - 2

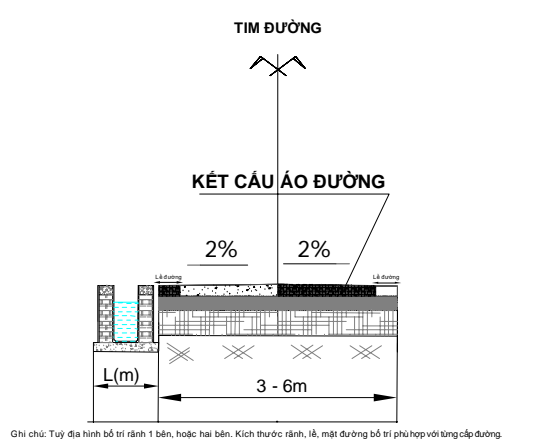

MẶT CẮT 3 - 3

CƠ QUAN PHÊ DUYỆT: UBND HUYỆN THÂN UYÊN KẾM THEO SỐ TÊN SỔ: NGÀY: ... THÁNG ... NĂM ...	
CƠ QUAN THẨM ĐỊNH: HỘI ĐỒNG THẨM ĐỊNH NHIỆM VỤ VÀ ĐỒ AN QUY HOẠCH XÂY DỰNG HUYỆN THÂN UYÊN KẾM THEO SỐ TÊN SỔ: NGÀY: ... THÁNG ... NĂM ...	
CƠ QUAN TỔ CHỨC LẬP QUY HOẠCH: UBND XÃ KHOEN ON KẾM THEO SỐ TÊN SỔ: NGÀY: ... THÁNG ... NĂM ...	
<p>CỘNG TRINH - ĐUA GIÈM</p> <p>QUY HOẠCH CHUNG XÂY DỰNG XÃ KHOEN ON, HUYỆN THÂN UYÊN</p> <p>TÊN BẢN VẼ: BẢN ĐỒ QUY HOẠCH HỆ THỐNG HÀ TẶNG KỸ THUẬT VÀ MÔI TRƯỜNG; HÀ TẶNG PHỤC VỤ SẢN XUẤT</p> <p>BẢN VẼ: CH-05 GHÉP: 2 A0 TỶ LỆ: 1:10.000 NGÀY: .../.../2023</p>	
THIẾT KẾ:	KTS. ĐÀO NGỌC TỬ
CHỦ TRÌ:	KTS. BÙI ANH VIỆT
CHỦ NHIỆM:	KTS. BÙI ANH VIỆT
TRƯỞNG PHÒNG:	NGUYỄN THỊ THẢO
DL. KỸ THUẬT:	BÙI KHẮC TOÀN
GIÁM ĐỐC:	

Hàng Đình Trọng

CÔNG TY CỔ PHẦN ĐẦU TƯ VÀ TƯ VẤN VIỆT KHÔI
 ĐƠN VỊ: KẾ HOẠCH, THIẾT KẾ VÀ TƯ VẤN
 11, Gia Lâm, TP. HÀ NỘI
 SỐ ĐIỆN THOẠI: 0988 176 996; EMAIL: TRONGCOCHINH@GMAIL.COM