



STT	Tên công trình dự kiến	Loại công trình	Mức độ ưu tiên	Đầu tư (tỷ đồng)	Nguồn vốn	Thời hạn thực hiện
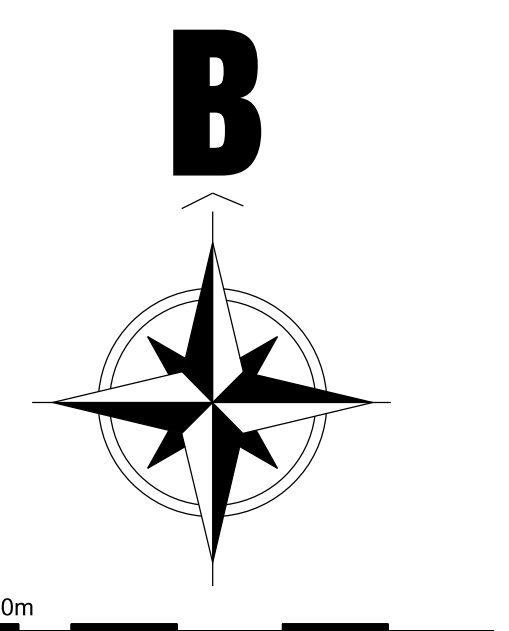

- ### Ký hiệu sử dụng đất
- ĐẤT XỬ LÝ CHẤT THẢI RẮN
  - ĐẤT NGHĨA TRANG, NGHĨA ĐÀ
  - ĐẤT HẠ TẦNG KỸ THUẬT KHÁC
  - ĐẤT SÔNG NGHỀ HỀNH RẠCH, MẶT NƯỚC CHUYÊN DỤNG
  - ĐƯỜNG QUỐC LỘ
  - ĐƯỜNG GIỚI THỰC KHU VỰC
  - CÁI CỒNG
  - ĐƯỜNG ĐIỆN
  - TRỤ SỞ UBND XÃ
  - TRẠM Y TẾ
  - TRƯỜNG THPT
  - TRƯỜNG THCS
  - TRƯỜNG TIỂU HỌC
  - TRƯỜNG MẦM NON
  - NHÀ VĂN HÓA
  - SÂN THỂ THAO
  - CƠ SỞ TÔN GIÁO
  - 784,3 ĐIỂM ĐỘ CAO
  - CÔNG CẦU BÉ TỎNG
  - ĐƯỜNG GIAO THÔNG
  - RANH GIỚI LẬP QUY HOẠCH
  - BÌNH DỘ
  - NGHĨA TRANG
  - ĐIỂM TẬP TRUNG CTR
  - TRẠM BIẾN ÁP
  - NHÀ MÁY THUỶ ĐIỆN

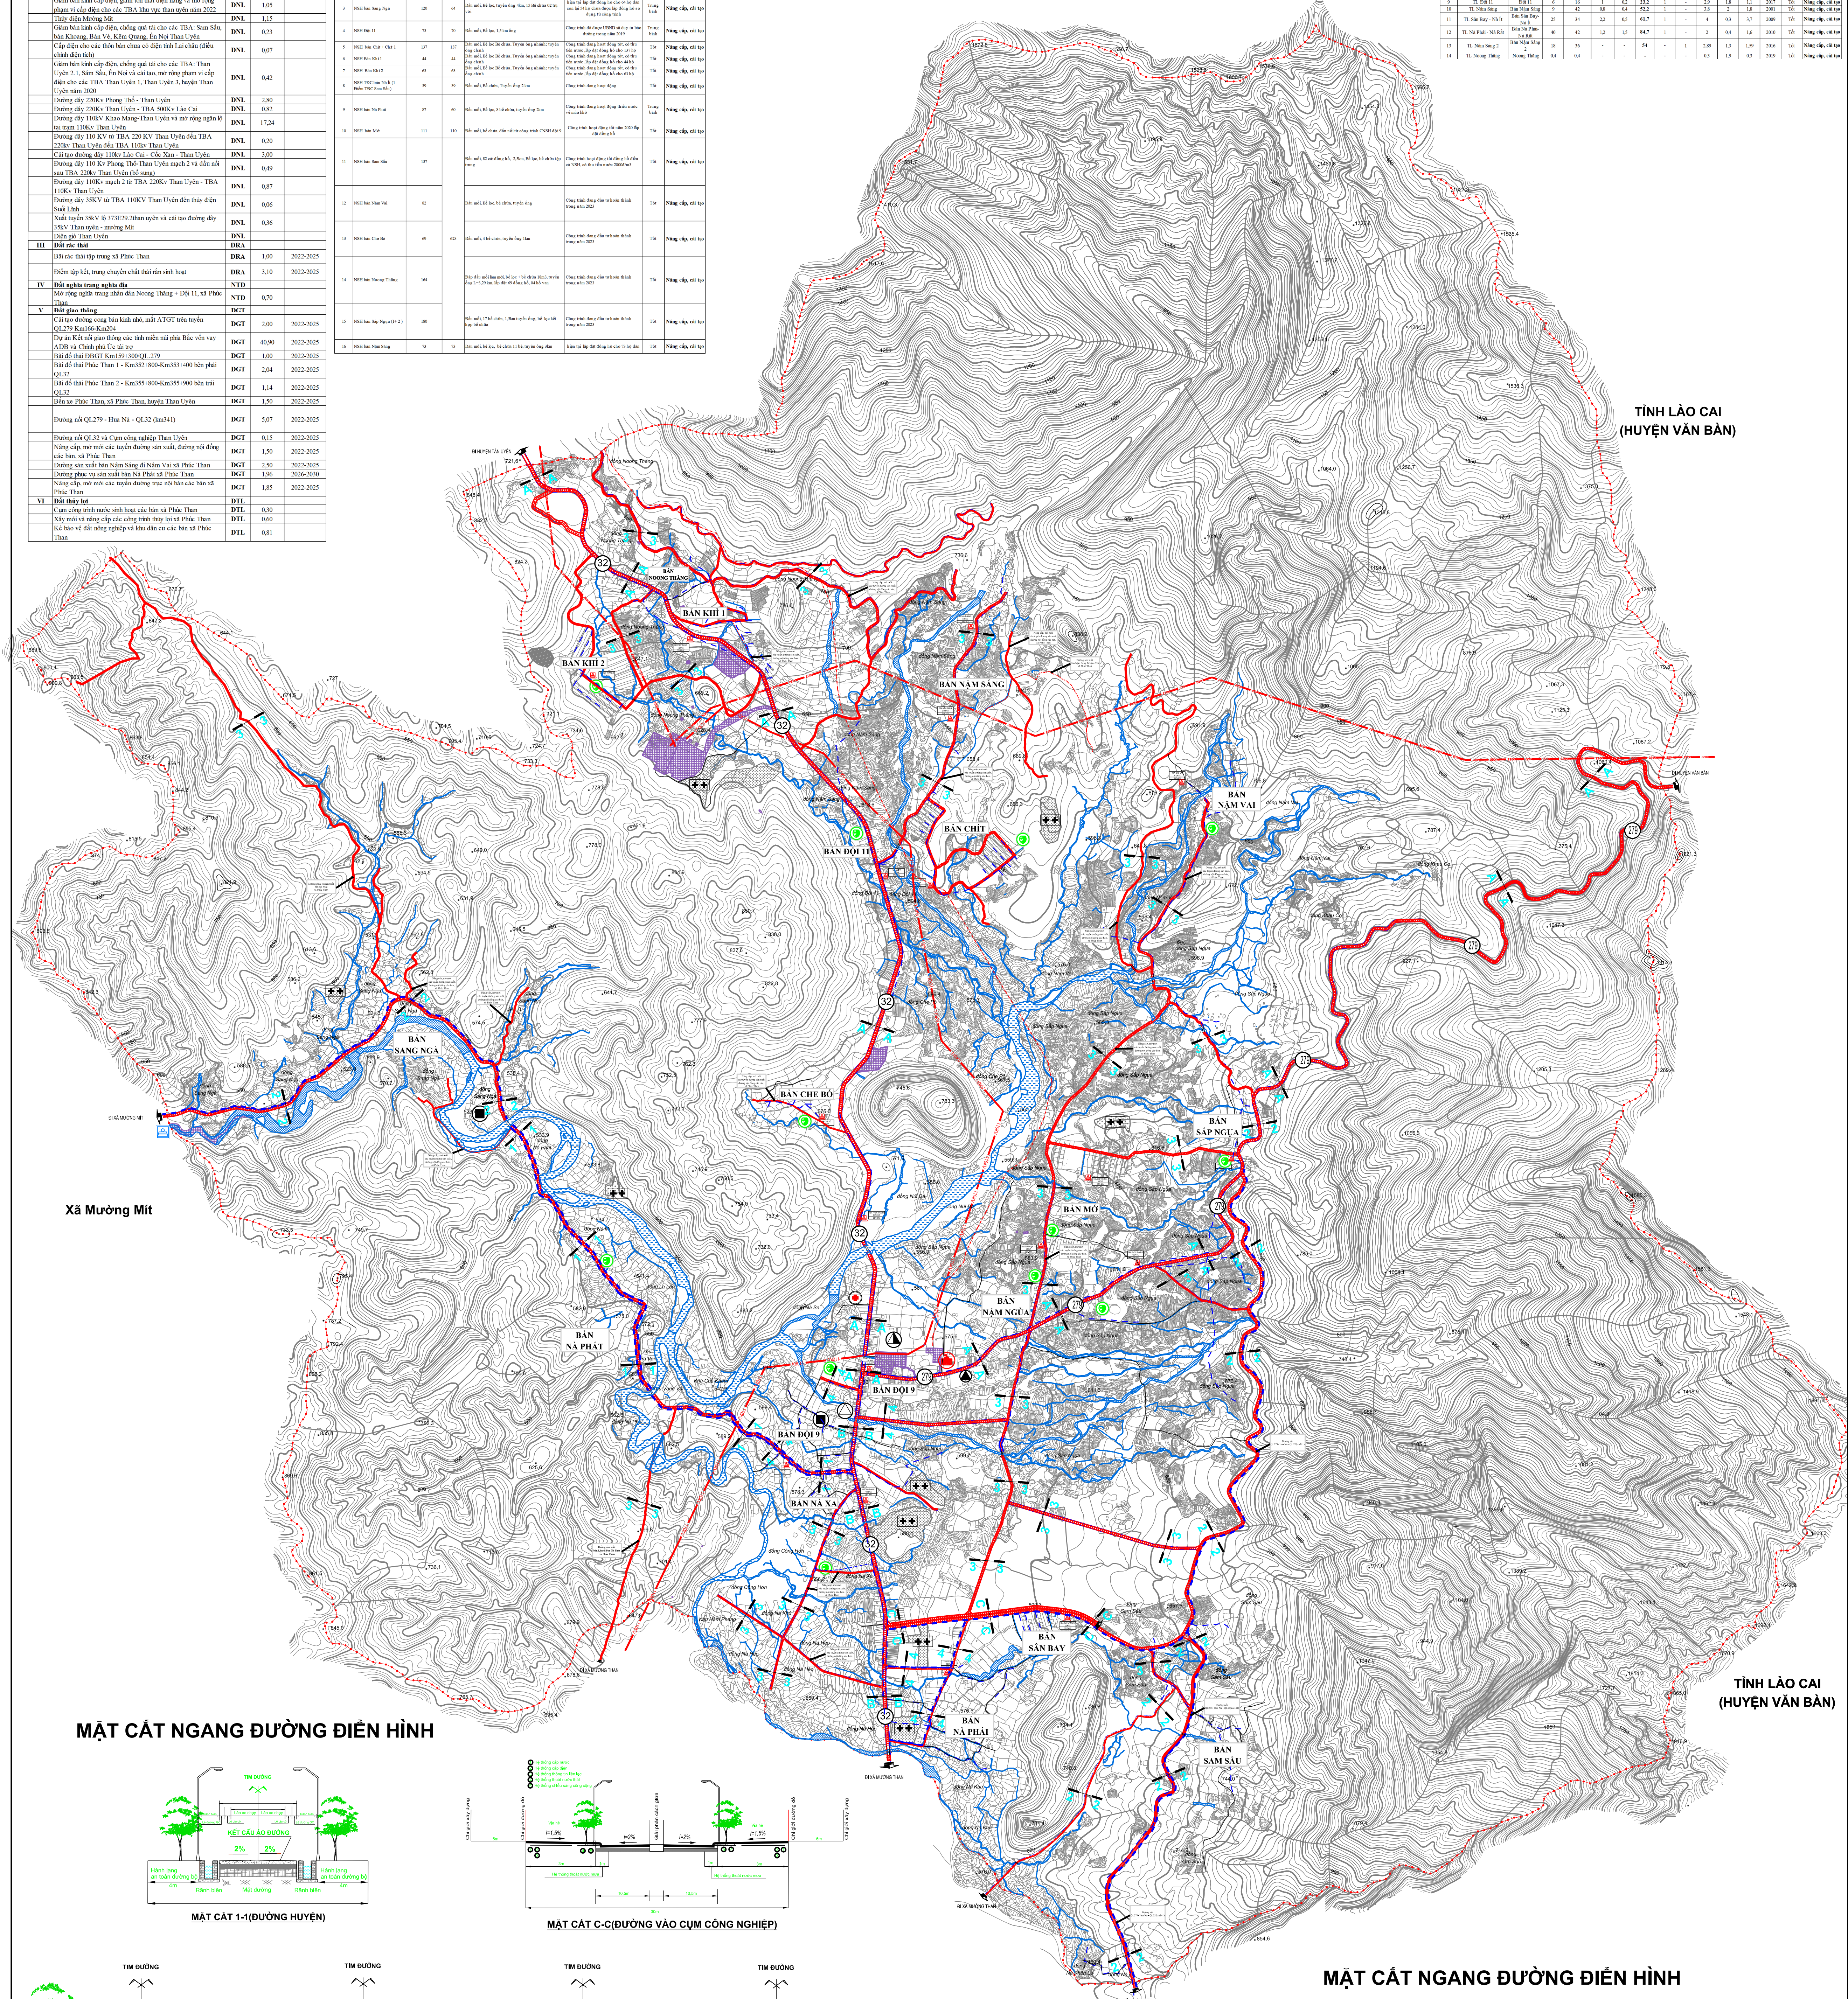

MẶT CẮT NGANG ĐƯỜNG ĐIỆN HÌNH

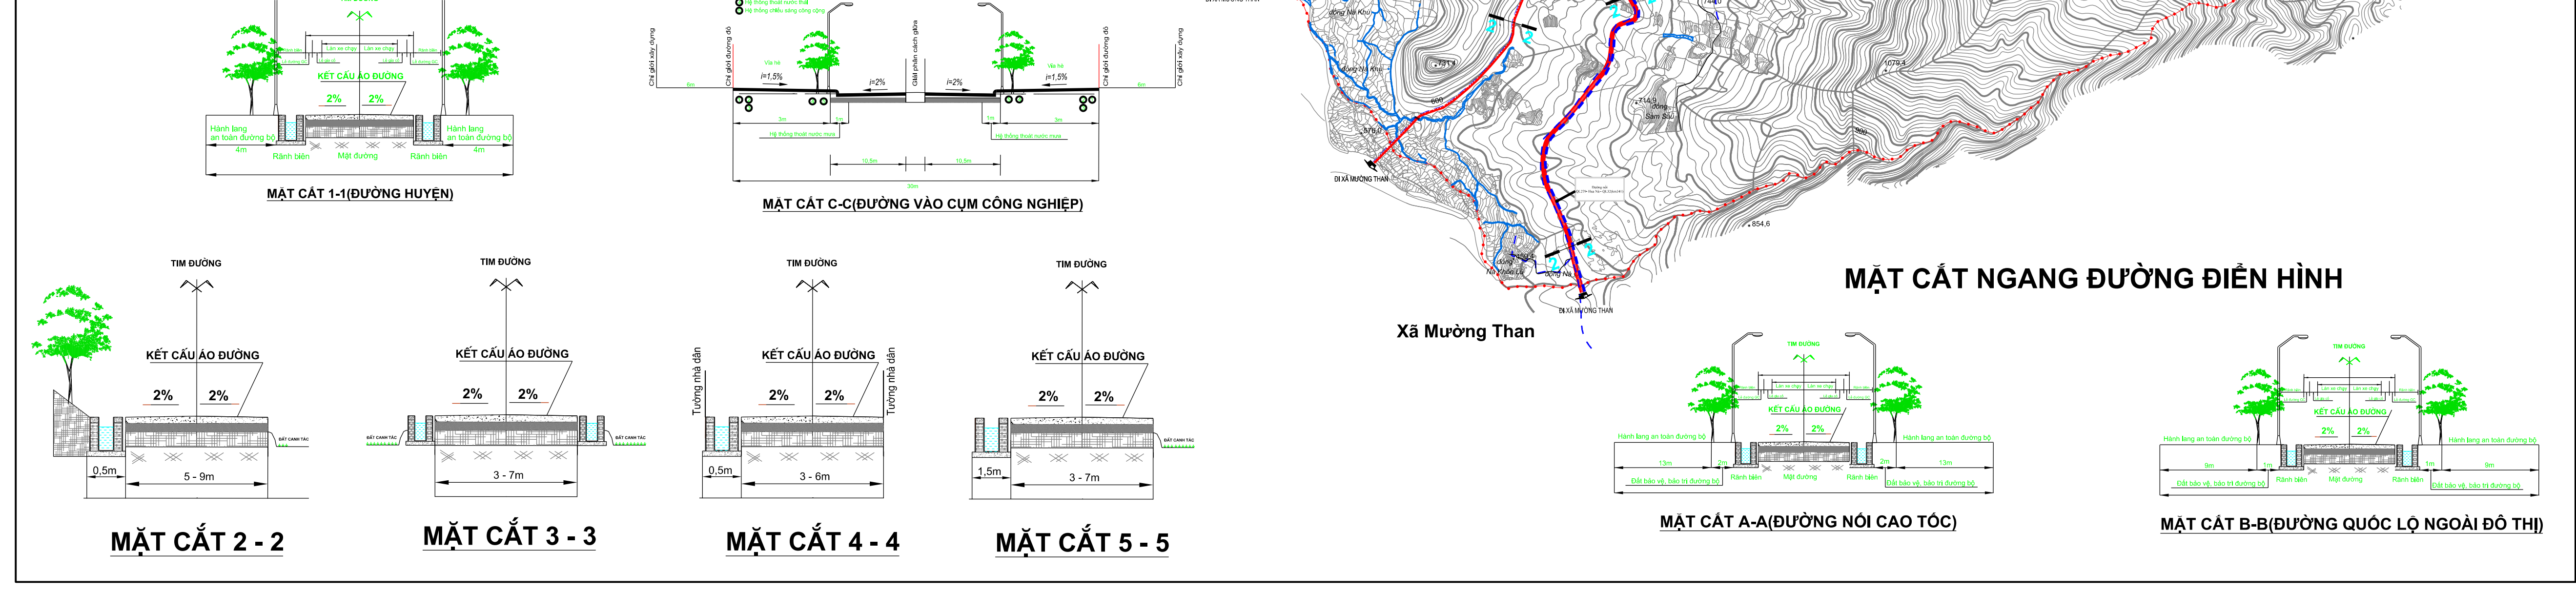

CƠ QUAN TỐ CHỨC LẬP QUY HOẠCH: ỦY BAN HÀNH CHÍNH VÀ QUẢN LÝ ĐÔ THỊ KÝ VÀ CHỮ ĐÓNG:	
TÊN BẢN VẼ: BẢN ĐỒ QUY HOẠCH HỆ THỐNG HẠ TẦNG KỸ THUẬT VÀ MÔI TRƯỜNG HẠ TẦNG PHỤC VỤ SẢN XUẤT	
BẢN VẼ CHẾ:	GHÉP 2 A2
THIẾT KẾ:	KTS. ĐÀO NGỌC TỰ
CHỜ TRỊ:	KTS. NGUYỄN ĐÌNH CẢNH
CHỦ NHIỆM:	KTS. NGUYỄN ĐÌNH CẢNH
TRƯỞNG PHÒNG:	NGUYỄN ĐÌNH THẠM
QL KỸ THUẬT:	THS.KTS. BÙI KHÁC TOÀN
GIÁM ĐỐC:	

HOẢNG ĐÌNH TRỌNG  
 CÔNG TY CỔ PHẦN ĐẦU TƯ VÀ TƯ VẤN VIỆT KHÔI  
