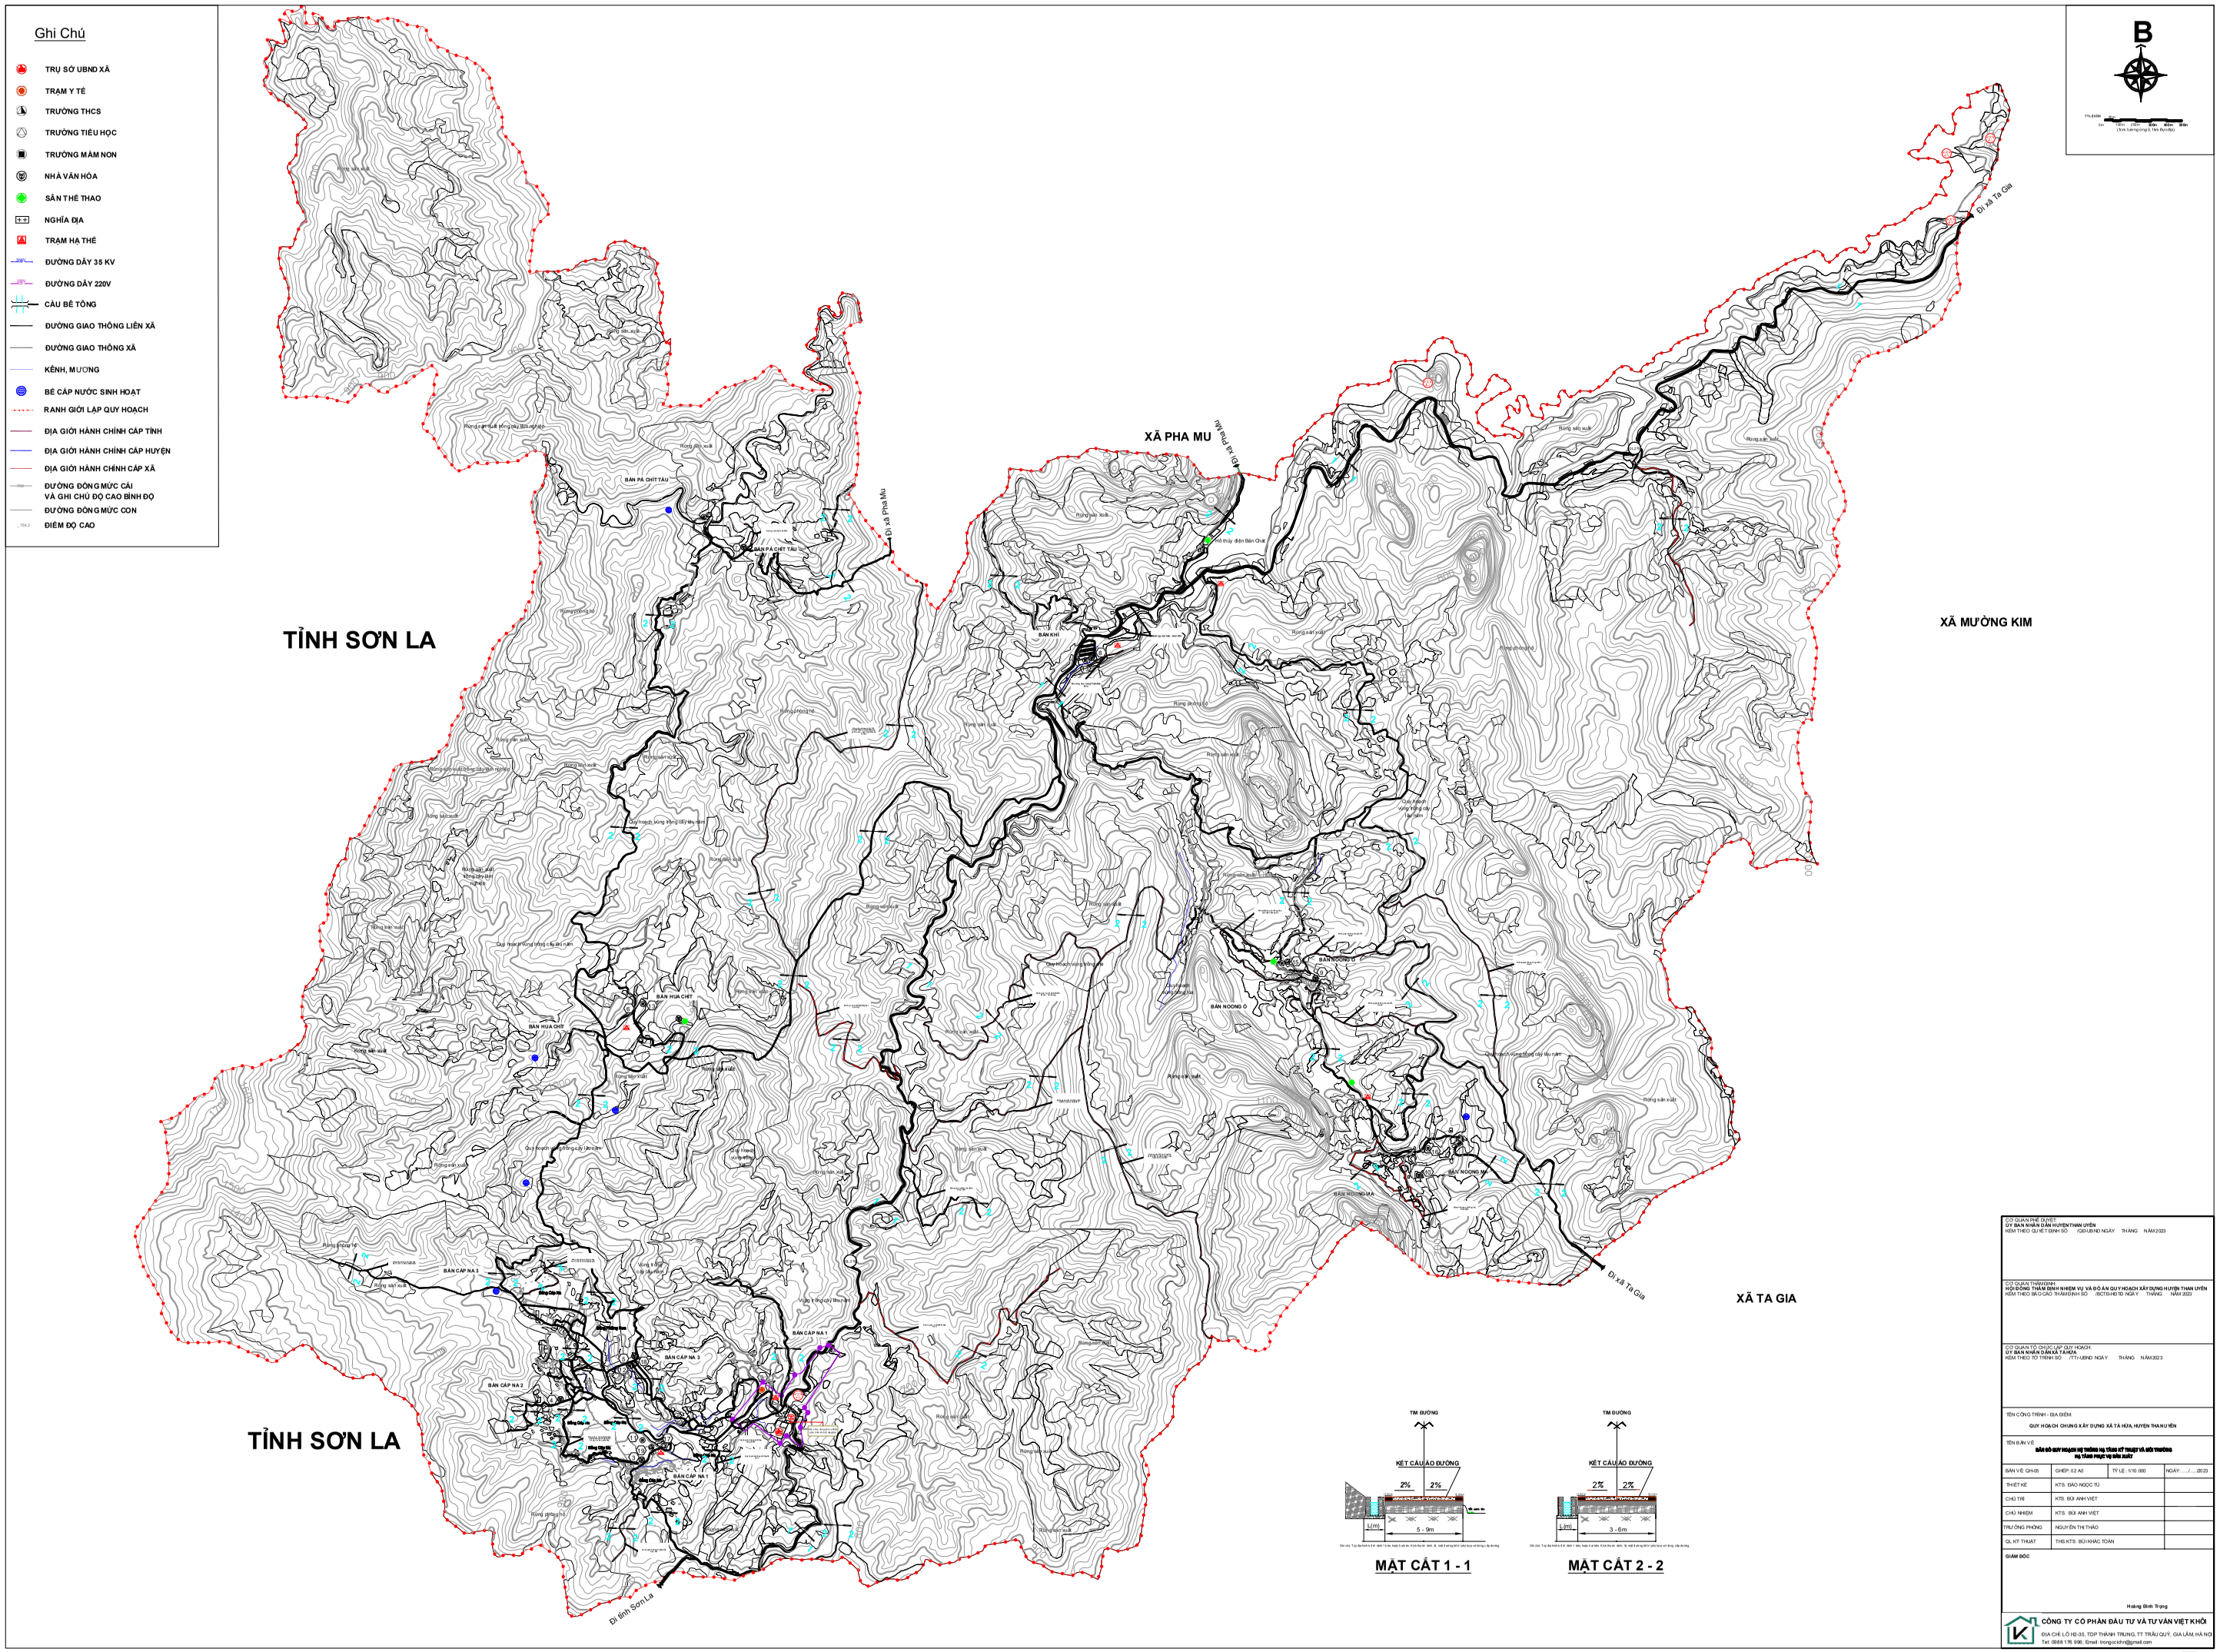

Ghi Chú
TRỤ SỞ UBND XÃ
TRẠM Y TẾ
TRƯỜNG THCS
TRƯỜNG TIỂU HỌC
TRƯỜNG MẦM NON
NHÀ VĂN HÓA
SÂN THỂ THAO
NGHĨA ĐỊA
TRẠM HẠ THẾ
ĐƯỜNG DÂY 35 KV
ĐƯỜNG DÂY 220V
CẦU BÊ TÔNG
ĐƯỜNG GIAO THÔNG LIÊN XÃ
ĐƯỜNG GIAO THÔNG XÃ
KÊNH, MƯƠNG
BỂ CẤP NƯỚC SINH HOẠT
RANH GIỚI LẬP QUY HOẠCH
ĐỊA GIỚI HÀNH CHÍNH CẤP TỈNH
ĐỊA GIỚI HÀNH CHÍNH CẤP HUYỆN
ĐỊA GIỚI HÀNH CHÍNH CẤP XÃ
ĐƯỜNG ĐỒNG MỨC CÁI VÀ GHI CHÚ ĐỘ CAO BÌNH ĐỘ
ĐƯỜNG ĐỒNG MỨC CON
ĐIỂM ĐỘ CAO
B
TỈNH SƠN LA
XÃ PHA MU
XÃ MƯỜNG KIM
XÃ TA GIA
TỈNH SƠN LA
Đi xã Pha Mu
Đi xã Ta Gia
Đi xã Ta Gia
Đi tỉnh Sơn La
BẢN PÁ CHÍT TÁU
BẢN HUA CHÍT
BẢN CẤP NA 1
BẢN CẤP NA 2
BẢN CẤP NA 3
BẢN NOONG Ô
BẢN NOONG MA
TIM ĐƯỜNG
KẾT CẤU ÁO ĐƯỜNG
2%
2%
5 - 9m
MẶT CẮT 1 - 1
TIM ĐƯỜNG
KẾT CẤU ÁO ĐƯỜNG
2%
2%
3 - 6m
MẶT CẮT 2 - 2
CƠ QUAN PHÊ DUYỆT
ỦY BAN NHÂN DÂN HUYỆN THAN UYÊN
KÈM THEO QUYẾT ĐỊNH SỐ /QĐ-UBND NGÀY THÁNG NĂM 2023
CƠ QUAN THẨM ĐỊNH
HỘI ĐỒNG THẨM ĐỊNH NHIỆM VỤ VÀ ĐỒ ÁN QUY HOẠCH XÂY DỰNG HUYỆN THAN UYÊN
KÈM THEO BÁO CÁO THẨM ĐỊNH SỐ /BCTĐ-HĐ TĐ NGÀY THÁNG NĂM 2023
CƠ QUAN TỔ CHỨC LẬP QUY HOẠCH
ỦY BAN NHÂN DÂN XÃ TA HÙA
KÈM THEO TỜ TRÌNH SỐ /TT-UBND NGÀY THÁNG NĂM 2023
TÊN CÔNG TRÌNH - ĐỊA ĐIỂM
QUY HOẠCH CHUNG XÂY DỰNG XÃ TA HÙA, HUYỆN THAN UYÊN
TÊN BẢN VẼ
BẢN ĐỒ QUY HOẠCH HỆ THỐNG HẠ TẦNG KỸ THUẬT VÀ MÔI TRƯỜNG HẠ TẦNG PHỤC VỤ SẢN XUẤT
BẢN VẼ: QH-05
GHÉP: 02 A0
TỶ LỆ: 1/10.000
NGÀY: ..../..../2023
THIẾT KẾ
KTS. ĐÀO NGỌC TÚ
CHỦ TRÌ
KTS. BÙI ANH VIỆT
CHỦ NHIỆM
KTS. BÙI ANH VIỆT
TRƯỞNG PHÒNG
NGUYỄN THỊ THẢO
QL KỸ THUẬT
THS.KTS. BÙI KHẮC TOÀN
GIÁM ĐỐC
Hoàng Đình Trọng
CÔNG TY CỔ PHẦN ĐẦU TƯ VÀ TƯ VẤN VIỆT KHỞI
ĐỊA CHỈ: LÔ HD-35, TDP THÀNH TRUNG, TT TRẦU QUỲ, GIA LÂM, HÀ NỘI
Tel: 0888 176 998, Email: trongcoi.khvt@gmail.com
TÊN CÔNG TRÌNH: QUY HOẠCH CHUNG XÂY DỰNG XÃ TA HÙA, HUYỆN THAN UYÊN
TÊN BẢN VẼ: BẢN ĐỒ QUY HOẠCH HỆ THỐNG HẠ TẦNG KỸ THUẬT VÀ MÔI TRƯỜNG HẠ TẦNG PHỤC VỤ SẢN XUẤT
1
2