


XÃ MƯỜNG THAN
MÃNH TRÍCH ĐO ĐỊA CHÍNH KHU ĐẤT
HỆ TỌA ĐỘ VN 2000, THÔN CẨM TRUNG 1, TỜ SỐ 17 (433 593-1-d)

TỈNH LAI CHÂU - HUYỆN THAN UYÊN

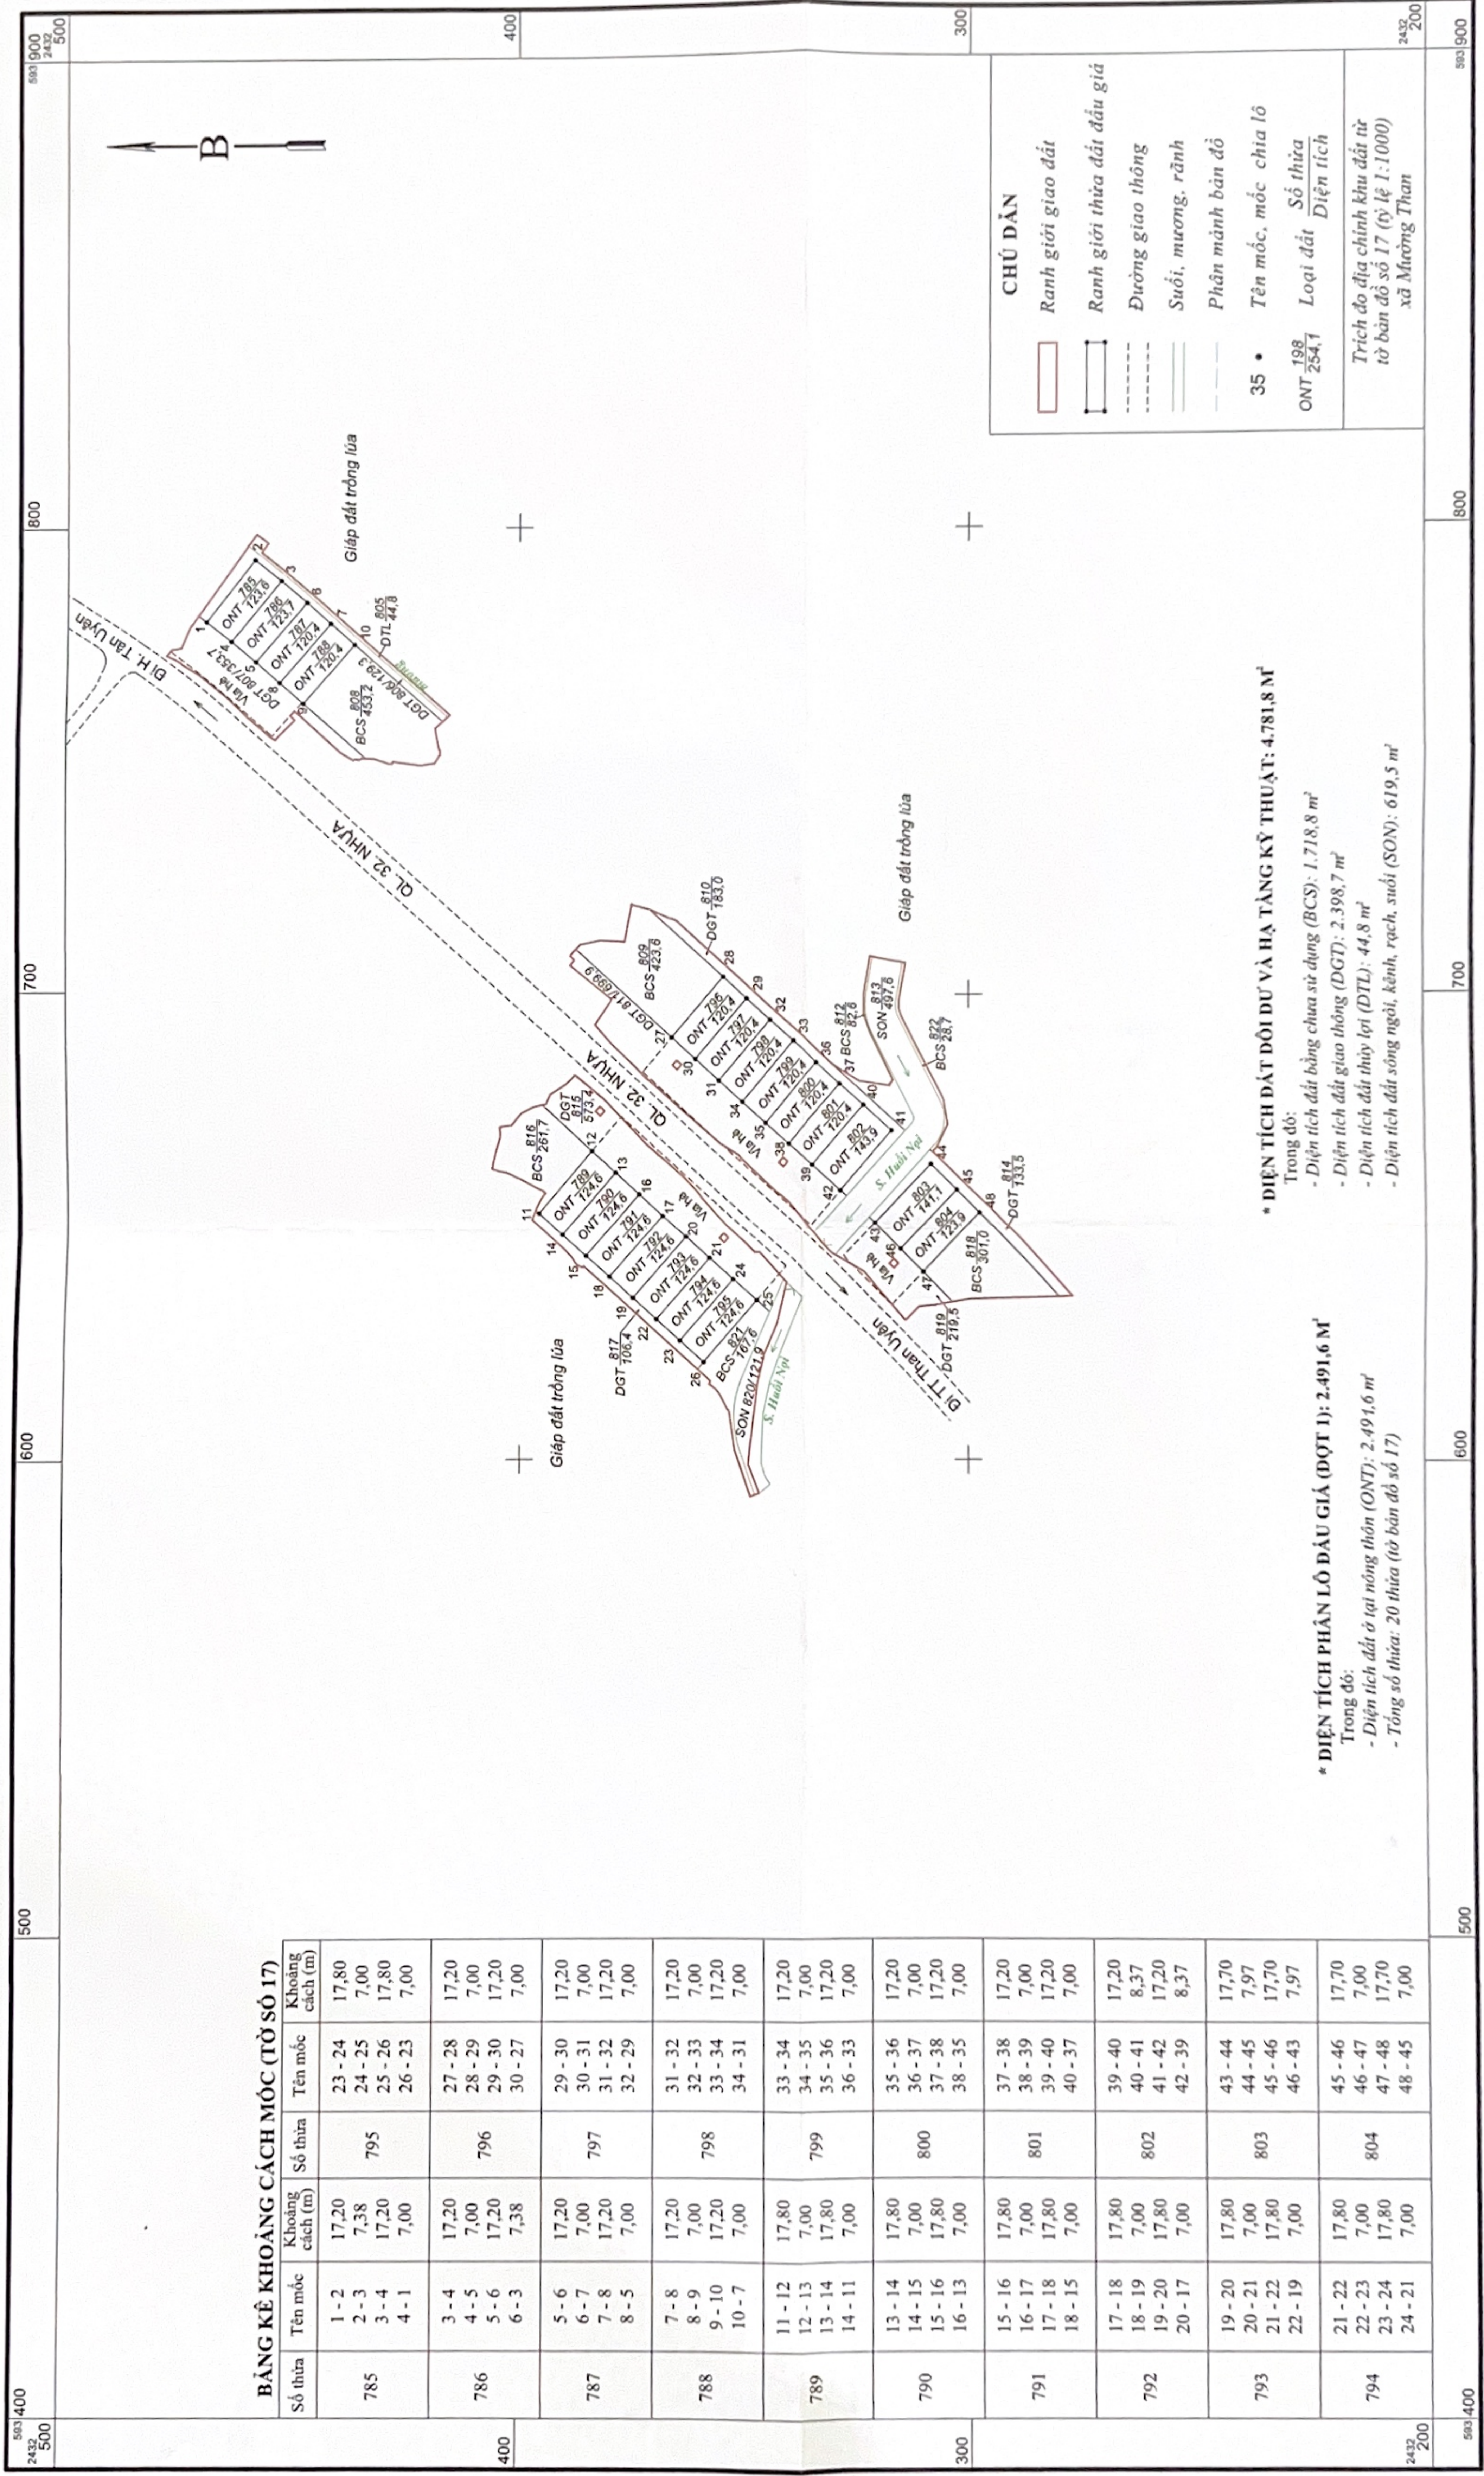

Ngày 04 tháng 02 năm 2023
 Đơn vị kiểm tra:
 (Ký, ghi rõ họ và tên, đóng dấu)

Ngày 05 tháng 02 năm 2023
 Đơn vị kiểm tra:
 (Ký, ghi rõ họ và tên, đóng dấu)

Xác nhận đo vẽ phù hợp hiện trạng
 Ngày 05 tháng 02 năm 2023
 UBND xã Mường Than
 (Ký, ghi rõ họ và tên, đóng dấu)

Duyệt ngày 07 tháng 02 năm 2023
 Sở Tài nguyên và Môi trường tỉnh Lai Châu
 (Ký, ghi rõ họ và tên, đóng dấu)

GIÁM ĐỐC
 Nguyễn Trung Kiên

PHÓ GIÁM ĐỐC
 Vũ Ngọc Trường

PHÓ GIÁM ĐỐC
 Mai Thiên Lưu

PHÓ GIÁM ĐỐC
 Vũ Minh Chiến