




B

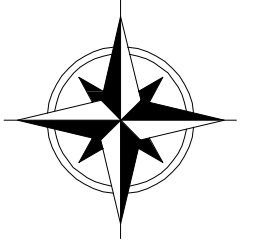

Tỷ lệ xích 1 cm tương ứng 0.5 km

GHI CHÚ

- TRỤ SỞ LĨNH XÃ
  - TRẠM Y TẾ
  - ⊙ DỊCH VỤ THƯƠNG MẠI
  - ⊙ TRƯỜNG THẠC SĨ
  - ⊙ TRƯỜNG TIỂU HỌC
  - ⊙ TRƯỜNG MẦM NON
  - ⊙ NHÀ VĂN HÓA
  - ⊙ SÂN THỂ THAO
  - ⊙ NGHĨA ĐIA
  - ⊙ TRẠM BẾN ÁP
  - ⊙ ĐIỂM TẬP TRUNG CTR
  - ⊙ ĐIỂM ĐO CAO
  - ➔ CẦU THÉP
  - GIỚI HẠN ĐOẠN MỨC
  - MƯỜNG THÉY LỢI
  - ĐƯỜNG ĐIỆN
  - BÊN GIỚI QUY HOẠCH
  - BÊN GIỚI KHU TRUNG TÂM
  - ĐƯỜNG GIAO THÔNG XÃ
  - ĐƯỜNG GIAO THÔNG QUY HOẠCH
  - ⊙ NHÀ MÁY THỦY ĐIỆN
- HẸN TRẠNG - NGĂN HẠN DỮ HẠN**
- ĐẤT SỬ DỤNG KHÁC
  - ĐẤT AN TÁNG KHÁC
  - ĐẤT NGHĨA ĐỊA
  - ĐẤT MẶT NƯỚC

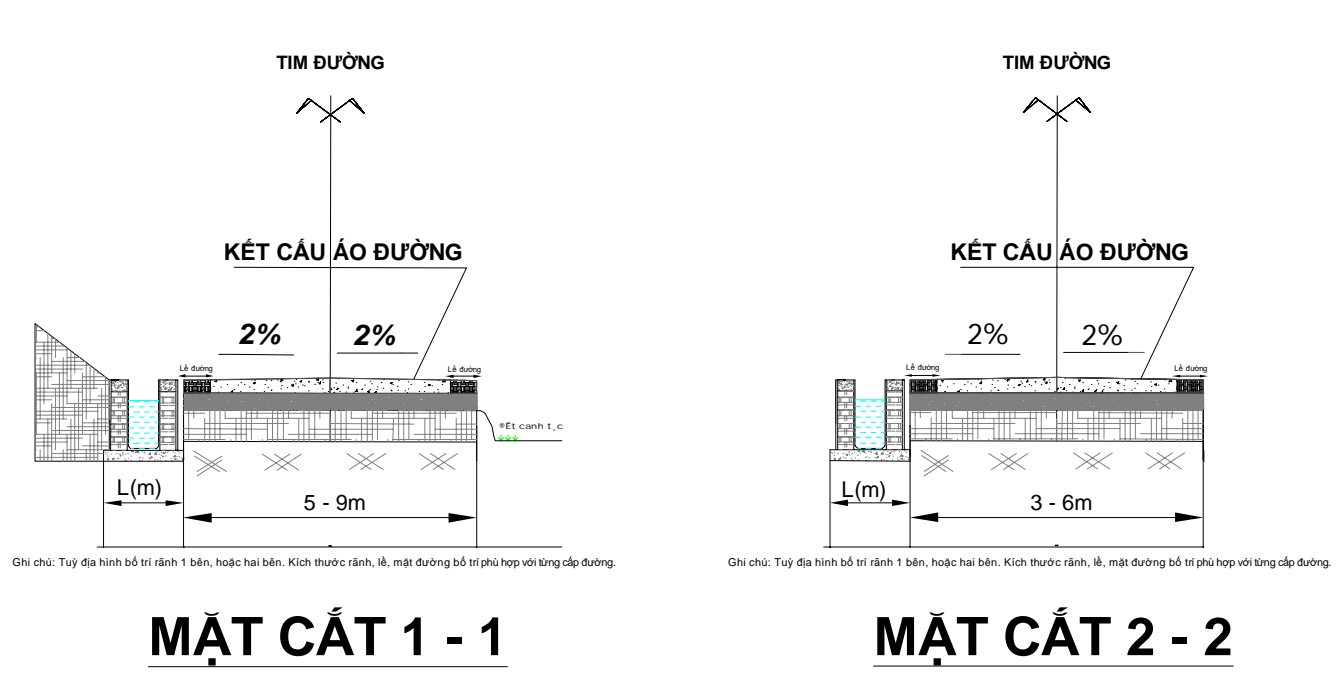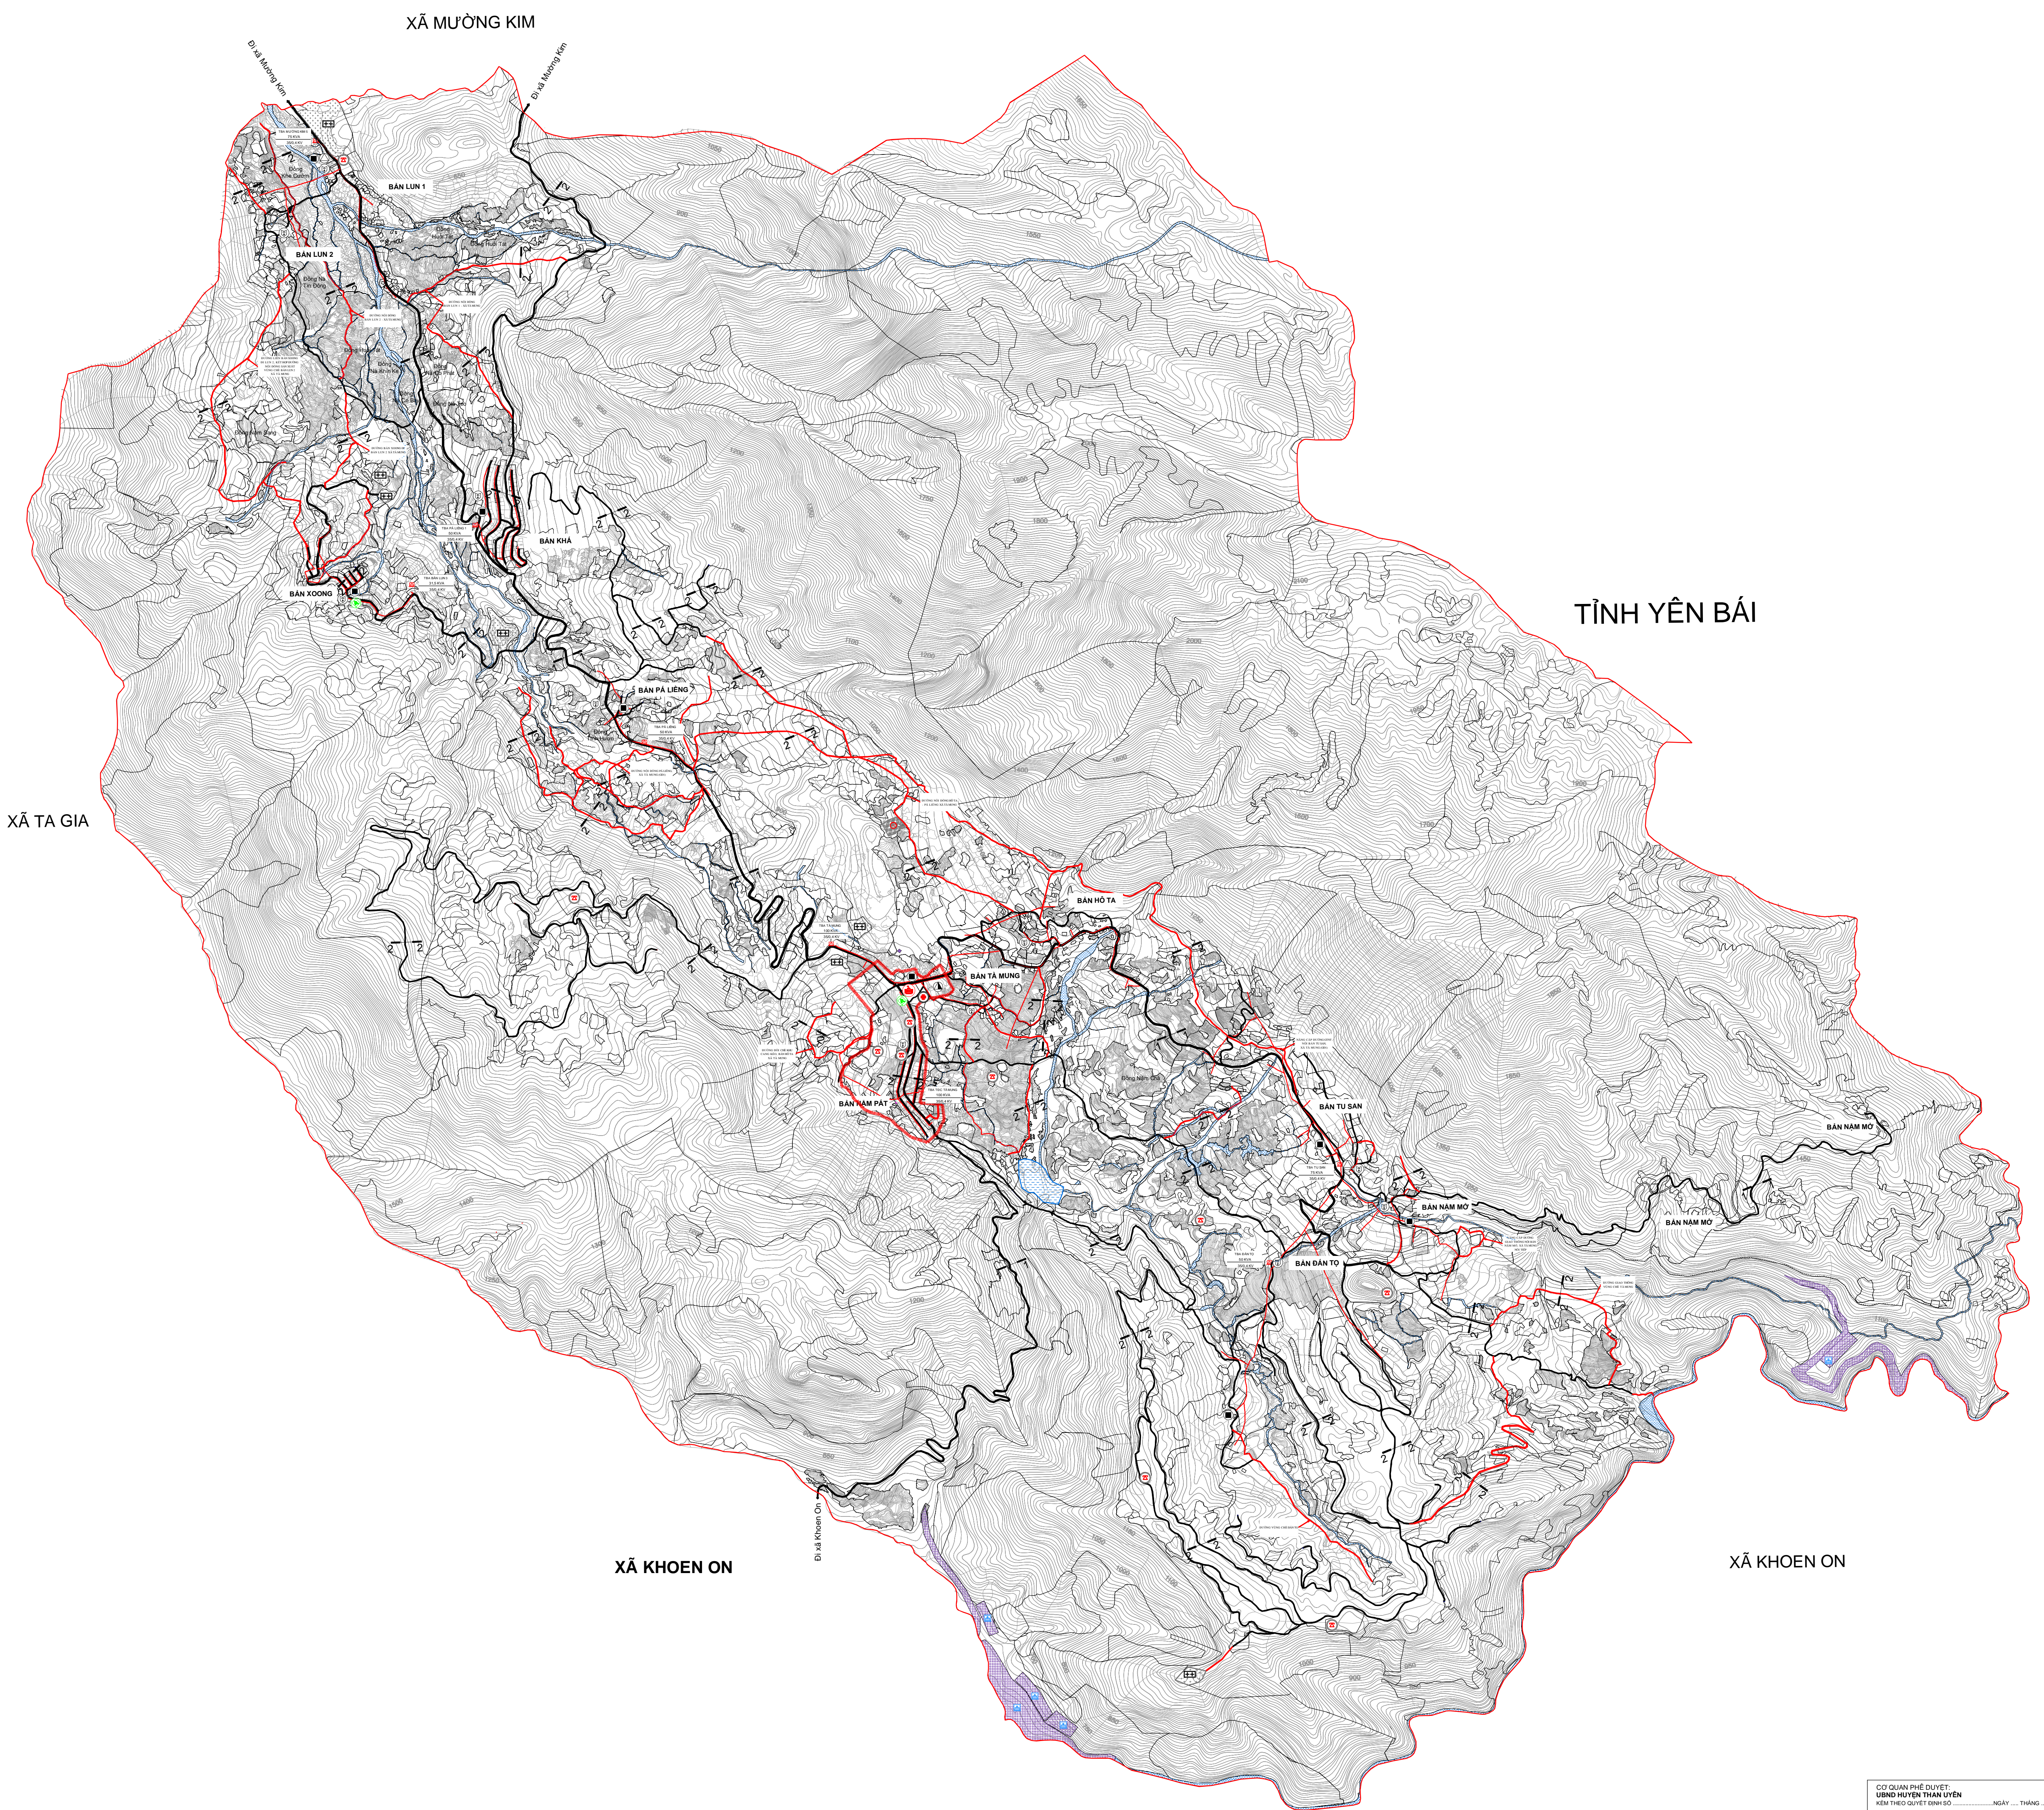

CƠ QUAN PHÊ DUYỆT: UBND HUYỆN THÂN UYÊN HÀM THỰC DUYỆT: _____ NGÀY ... THÁNG ... NĂM ...	
CƠ QUAN THAM DÍNH: HỘI ĐỒNG THAM DÍNH NHIỆM VỤ VÀ ĐỒ ÁN QUY HOẠCH KỸ THUẬT HUYỆN THÂN UYÊN HÀM THỰC DUYỆT: _____ NGÀY ... THÁNG ... NĂM ...	
CƠ QUAN TỔ CHỨC LẬP QUY HOẠCH: UBND XÃ TÀ MƯỜNG HÀM THỰC DUYỆT: _____ NGÀY ... THÁNG ... NĂM ...	
CÔNG TRÌNH - DỰ ÁN: <b>QUY HOẠCH CHUNG XÂY DỰNG XÃ TÀ MƯỜNG, HUYỆN THÂN UYÊN</b>	
TÊN BẢN VẼ: <b>BẢN ĐỒ QUY HOẠCH HỆ THỐNG HẠ TẦNG KỸ THUẬT VÀ MÔI TRƯỜNG; HẠ TẦNG PHỤC VỤ SẢN XUẤT</b>	
BẢN VẼ: GH/05	GHEP: 2 A0
TỶ LỆ: 1/10.000	NGÀY: .../.../2023
THIẾT KẾ:	KTS. ĐÀO NGỌC TỬ
CHỌI TRỊ:	KTS. BUI ANH VIỆT
CHỌI NHẬN:	KTS. BUI ANH VIỆT
TRƯỞNG PHÒNG:	NGUYỄN THỊ THẢO
QL. KỸ THUẬT:	BUI KHÁC TUYÊN
GIÁM ĐỐC:	
Hoàng Đình Trọng	
 <b>CÔNG TY CỔ PHẦN ĐẦU TƯ VÀ TƯ VẤN VIỆT KHÔI</b> SÀI CHỈ LÊ HỒ 35, KHU DƯỚI GIẢI PHÓNG 31 T4, TDP. Thành Trung, TT. Tân Quý, H. Cầu Giấy, TP. Hà Nội. SỐ ĐIỆN THOẠI: 0988 176 996. EMAIL: TRONGDINH@GMAIL.COM	